



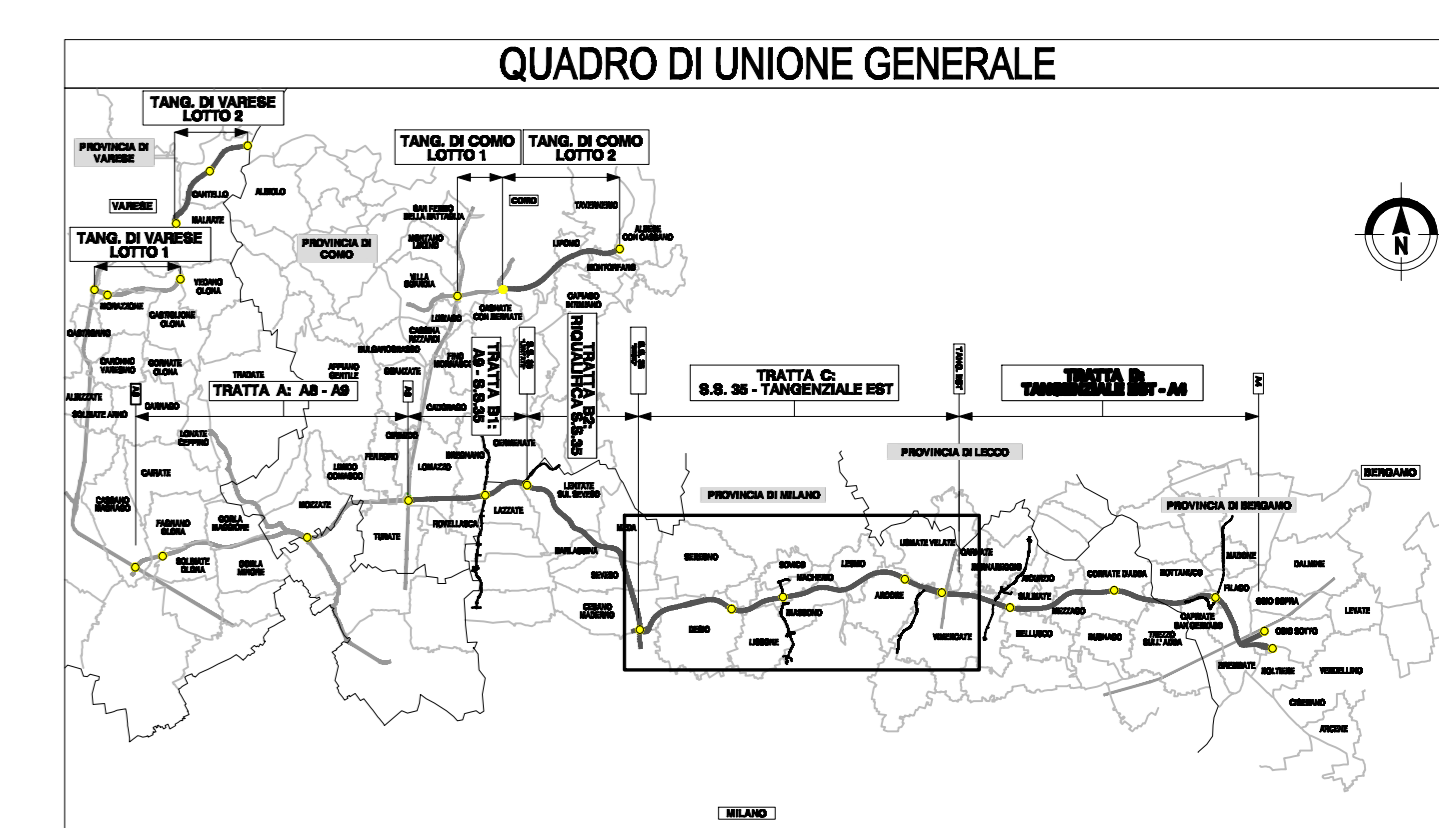

SIMBOLOGIA DI PIANO PARTICELLARE		
GRUPPO	COLORE	DESCRIZIONE
ESISTENTE	[Grey]	STRADE PUBBLICHE
	[Dark Grey]	FERROVIE
	[Light Blue]	CORSI D'ACQUA
ESPROPRI	[Red]	SEDE AUTOSTRADA PEDEMONTANA LOMBARDA
	[Magenta]	SUPERFICI DA ESPROPRIARE PER DEVIAZIONE DI CORSI D'ACQUA E PER RISOLUZIONE DI INTERFERENZE
	[Green]	SUPERFICI DA ESPROPRIARE PER OPERE DI MITIGAZIONE E PER OPERE DI RIQUALIFICAZIONE
ALTRI TITOLI	[Hatched]	FABBRICATI DA DEMOLIRE
	[Brown]	SUPERFICI DA ASSERVIRE
	[Purple]	SUPERFICI DA ASSERVIRE PER RISOLUZIONE INTERFERENZE
	[Yellow]	SUPERFICI DA OCCUPARE TEMPORANEAMENTE (Art. 49 D.P.R. n° 327/2001)
	[Light Green]	AREE PREVISTE NEL PIANO PARTICELLARE DEL PROGETTO DEFINITIVO APPROVATO CON DELIB. CIPE N.97 DEL 06/11/09

SIMBOLOGIA CATASTALE					
[Icon]	Particella catastale	[Icon]	Vigilata intercomunale	[Icon]	Strada pubblica
[Icon]	Confine di Comune	[Icon]	Strada pubblica	[Icon]	Area pubblica
[Icon]	Confine di foglio catastale	[Icon]	Confine di foglio catastale	[Icon]	Fogli c/2 o c/4

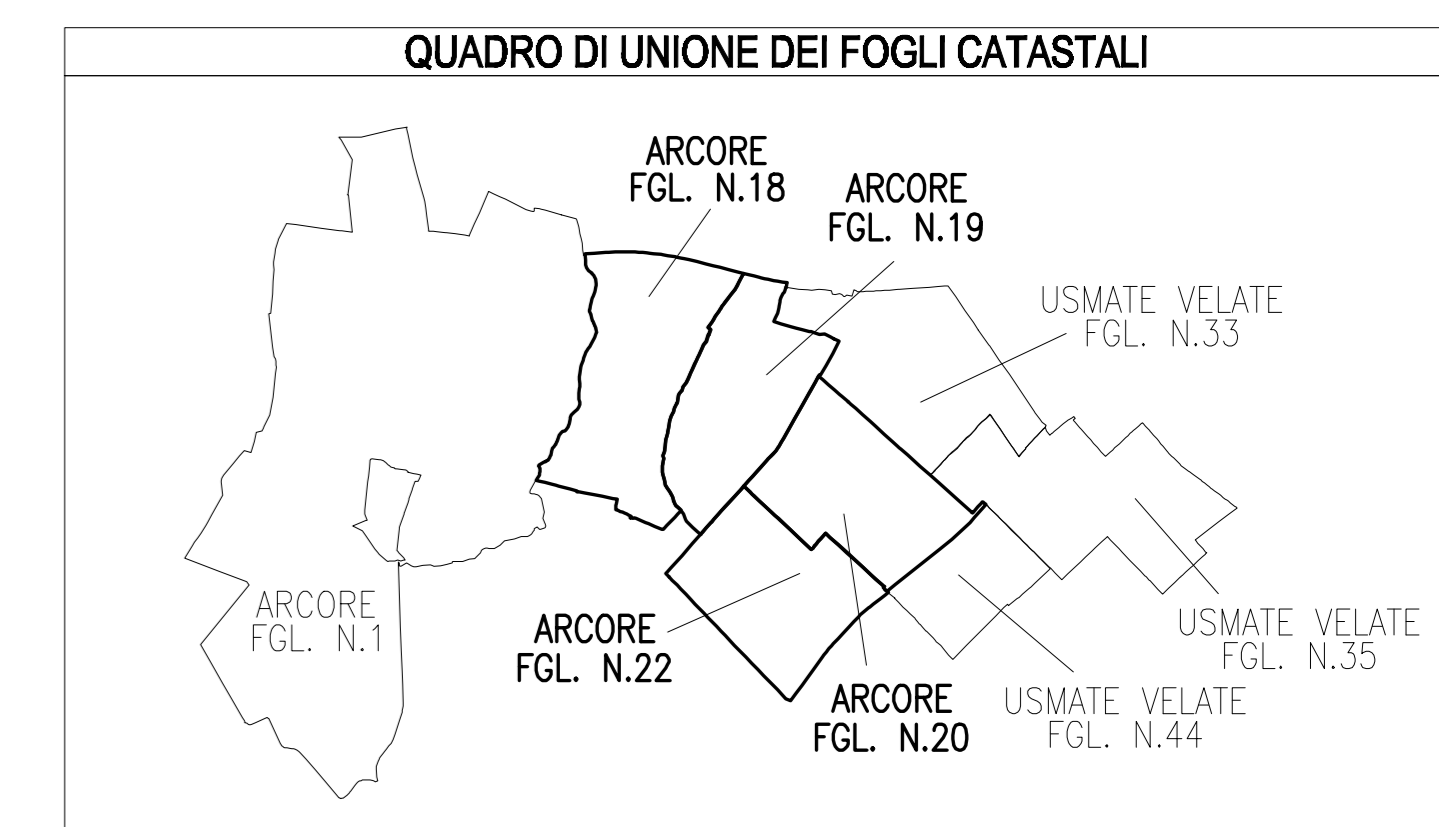

PROVINCIA DI MILANO
 COMUNE DI ARCORE
 SCALA DI 1:2000

**COLLEGAMENTO AUTOSTRADALE
 DALMINE-COMO-VARESE-VALICO DEL GAGGIOLLO E OPERE AD ESSI CONNESSE**

PROGETTO DEFINITIVO
TRATTA C
ESPROPRI
ASSE PRINCIPALE - COMUNE DI ARCORE
INTEGRAZIONE DEL PIANO PARTICELLARE DI ESPROPRIO - TAV. 22 / A

IDENTIFICAZIONE BLANDATO	PROGETTAZIONE
D/ES/CC/000/000/000/PL/046/A 1.1.0 1.1.0 1.1.0	CONSORZIO ITALIANO PER LE INFRASTRUTTURE LOMBARDE RESPONSABILE DELL'INTERAZIONE TRA LE PRESTAZIONI SPECIALISTICHE: Dott. Ing. Massimo Brambilla
CONCORSO	CONCORSO
CONSORZIO ITALIANO PER LE INFRASTRUTTURE LOMBARDE RESPONSABILE DELL'INTERAZIONE TRA LE PRESTAZIONI SPECIALISTICHE: Dott. Ing. Massimo Brambilla	CONSORZIO ITALIANO PER LE INFRASTRUTTURE LOMBARDE RESPONSABILE DELL'INTERAZIONE TRA LE PRESTAZIONI SPECIALISTICHE: Dott. Ing. Massimo Brambilla