



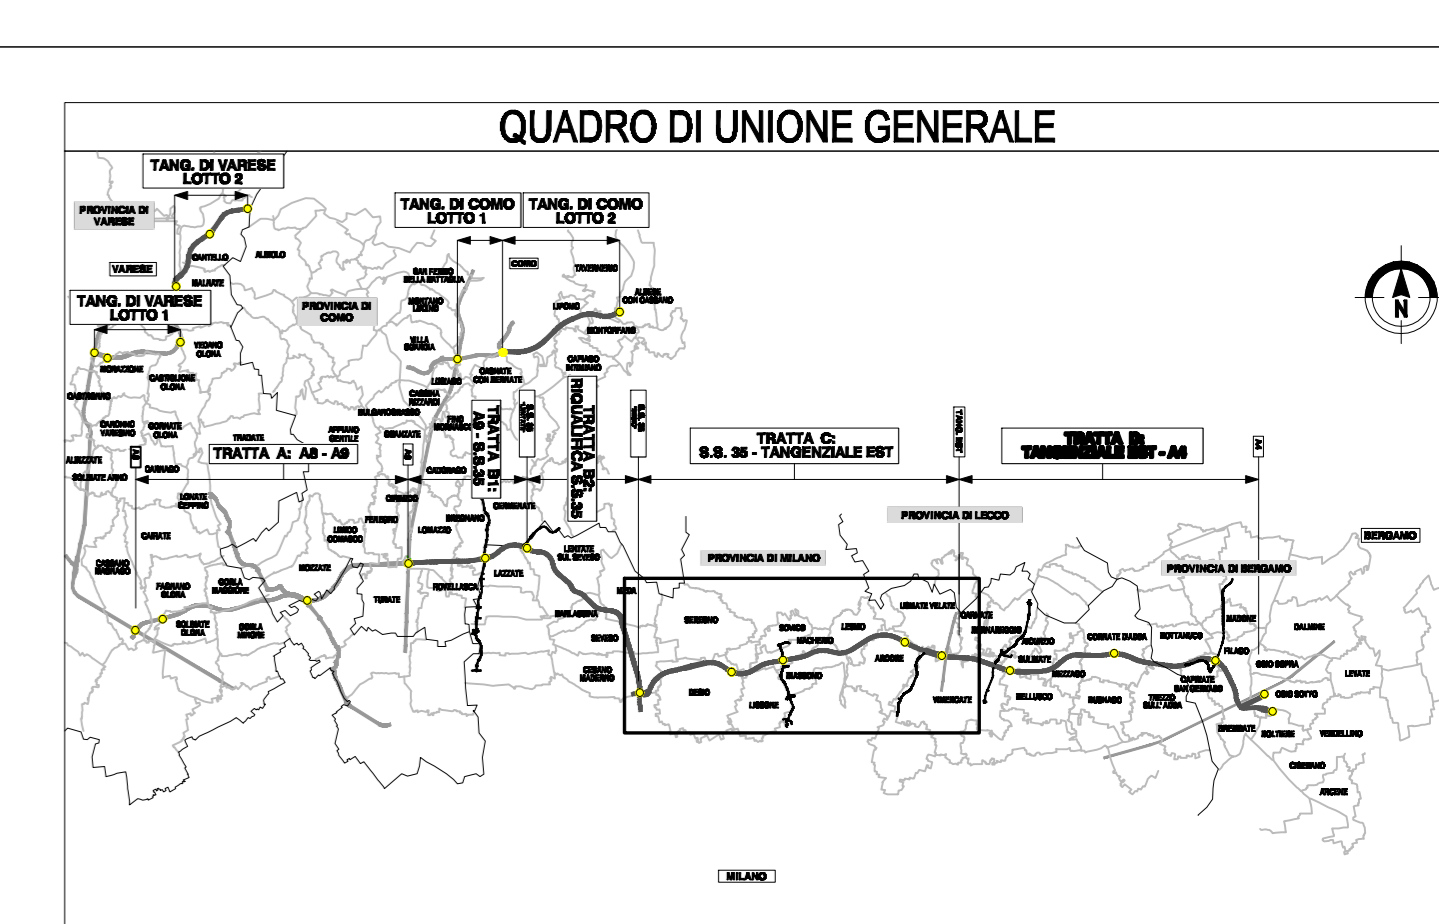

SIMBOLOGIA DI PIANO PARTICELLARE	
GRUPPO	DESCRIZIONE
ESISTENTE	STRADE PUBBLICHE
	FERROVIE
	CORSI D'ACQUA
ESPROPRI	SEDE AUTOSTRADA PEDEMONTANA LOMBARDA
	SUPERFICI DA ESPROPRIARE PER DEVAZIONE DI CORSI D'ACQUA E PER RISOLUZIONE DI INTERFERENZE
	SUPERFICI DA ESPROPRIARE PER OPERE DI MITIGAZIONE E PER OPERE DI RIQUALIFICAZIONE
ALTRI TITOLI	FABBRICATI DA DEMOLIRE
	SUPERFICI DA ASSERVIRE
	SUPERFICI DA ASSERVIRE PER RISOLUZIONE INTERFERENZE
	SUPERFICI DA OCCUPARE TEMPORANEAMENTE (Art. 49 D.P.R. n° 327/2001)
	AREE PREVISTE NEL PIANO PARTICELLARE DEL PROGETTO DEFINITIVO APPROVATO CON DELIB. CIPE N.97 DEL 06/11/09

SIMBOLOGIA CATASTALE	
Particella catastale	Visibilità intercomunale
Confine di Comune	Stato pubblico
	Acqua pubblica
	Fogli catastali

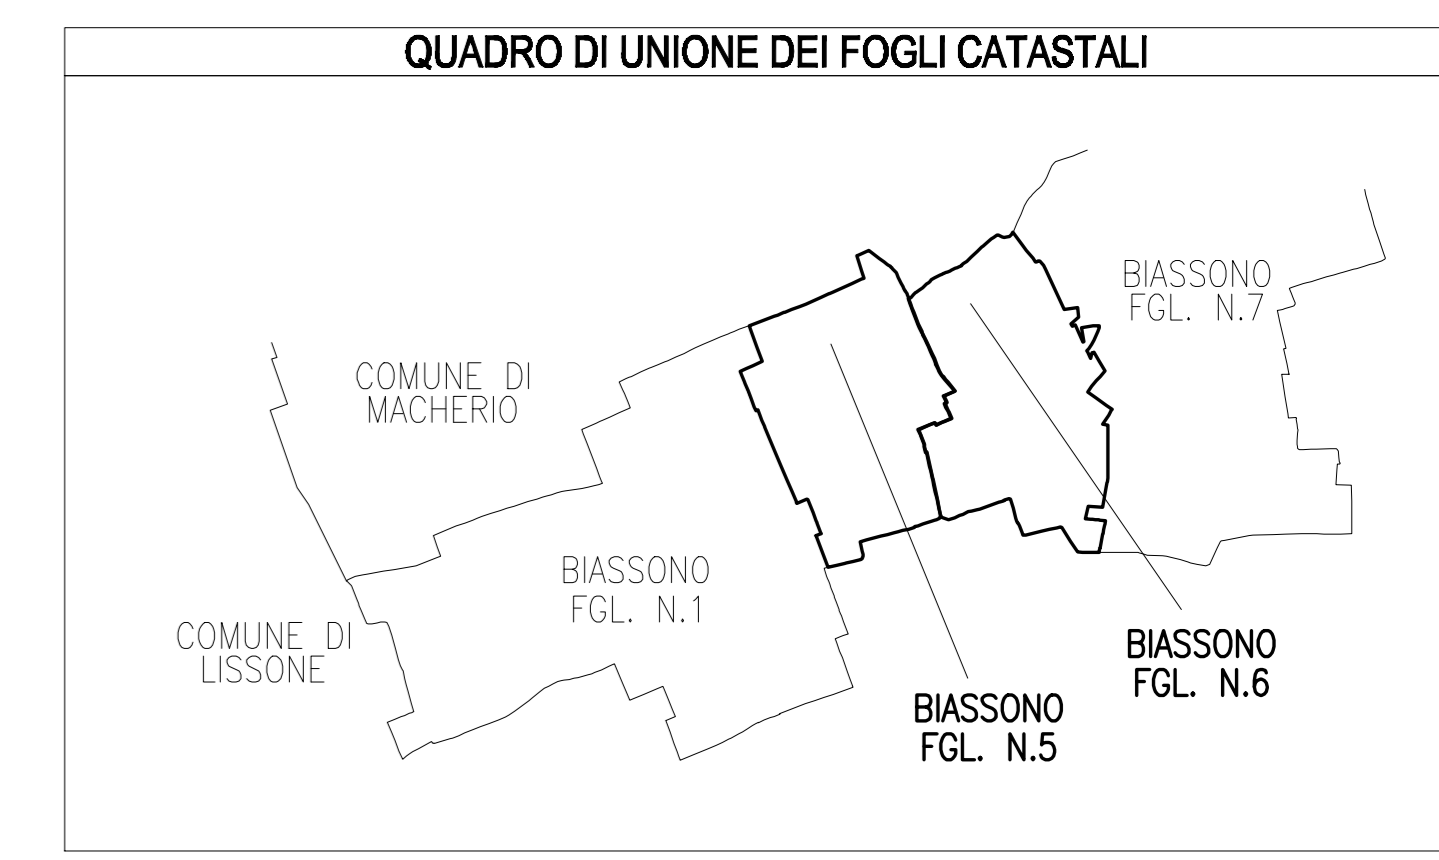

**COLLEGAMENTO AUTOSTRADALE
DALMINE-COMO-VARESE-VALICO DEL GAGGIOLLO E OPERE AD EBBIO CONNESSE**

**PROGETTO DEFINITIVO
TRATTA C**

ESPROPRI

ASSE PRINCIPALE - COMUNE DI BIASSONO

INTEGRAZIONE DEL PIANO PARTICELLARE DI ESPROPRIO - TAV. 16/A

IDENTIFICAZIONE	PROGETTAZIONE
PROGETTO D ES CC 000 000 000 PL 040 A	CONSORZIO ITALIANO PER LE INFRASTRUTTURE LOMBARDE RESPONSABILE DELL'INTERMEDIAZIONE TRA LE PRESTAZIONI SPECIALISTICHE: Dott. Ing. Massimo Brambilla
CONCORSANTE	CONCORSIONARIO
CONCORSO D ES CC 000 000 000 PL 040 A	LABORAZIONE PROGETTUALE Ing. Roberto Basso Ing. Massimo Brambilla Ing. Roberto Basso
CONCORSANTE	CONCORSIONARIO
CONCORSO D ES CC 000 000 000 PL 040 A	TECNICA E VALIDAZIONE Ing. Roberto Basso Ing. Massimo Brambilla Ing. Roberto Basso

PROVINCIA DI MILANO
 COMUNE DI BIASSONO
 SCALA DI 1:2000