

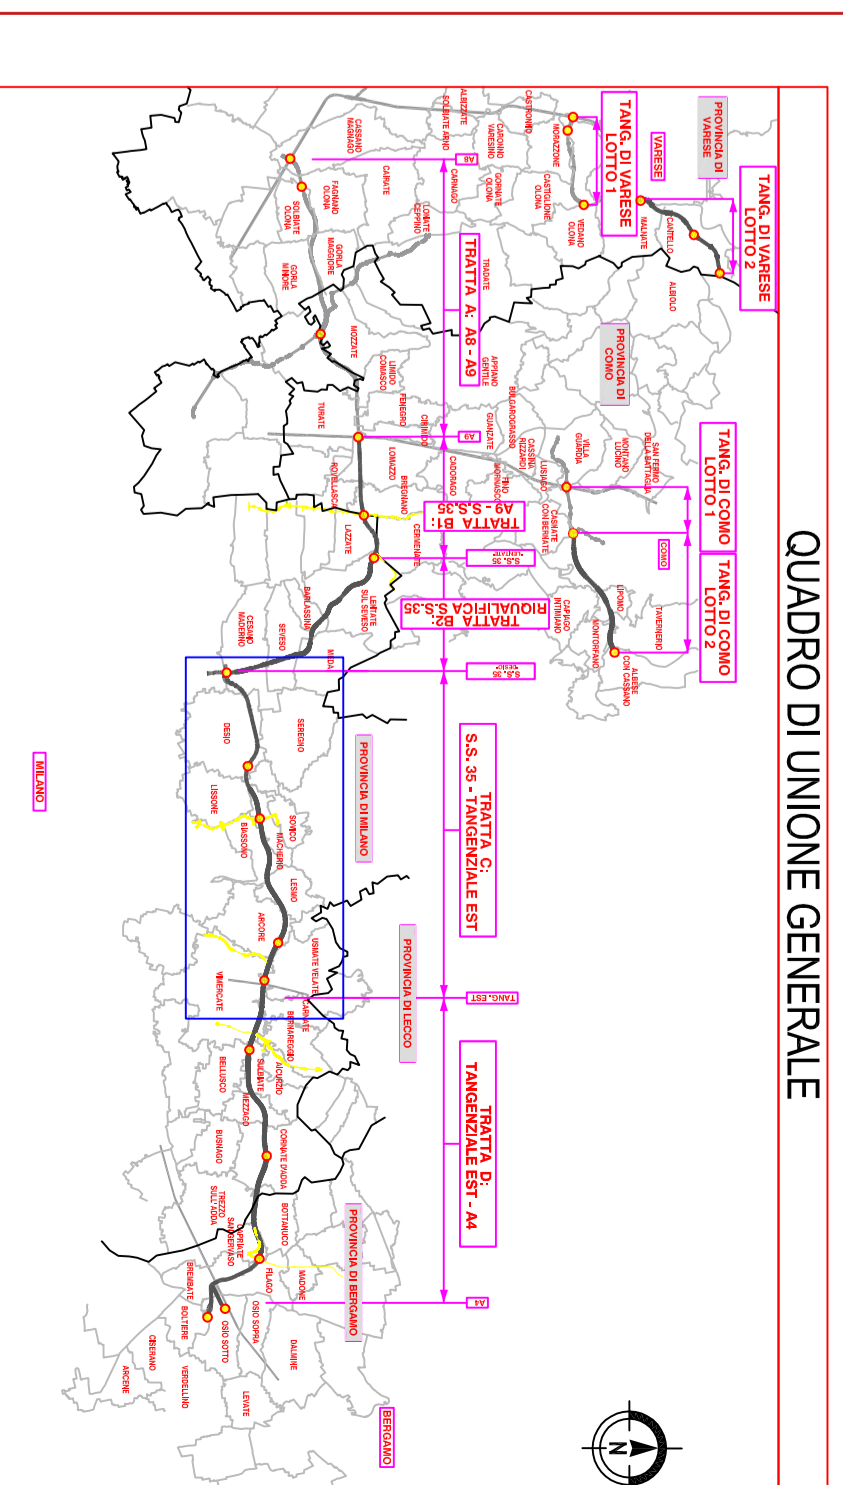


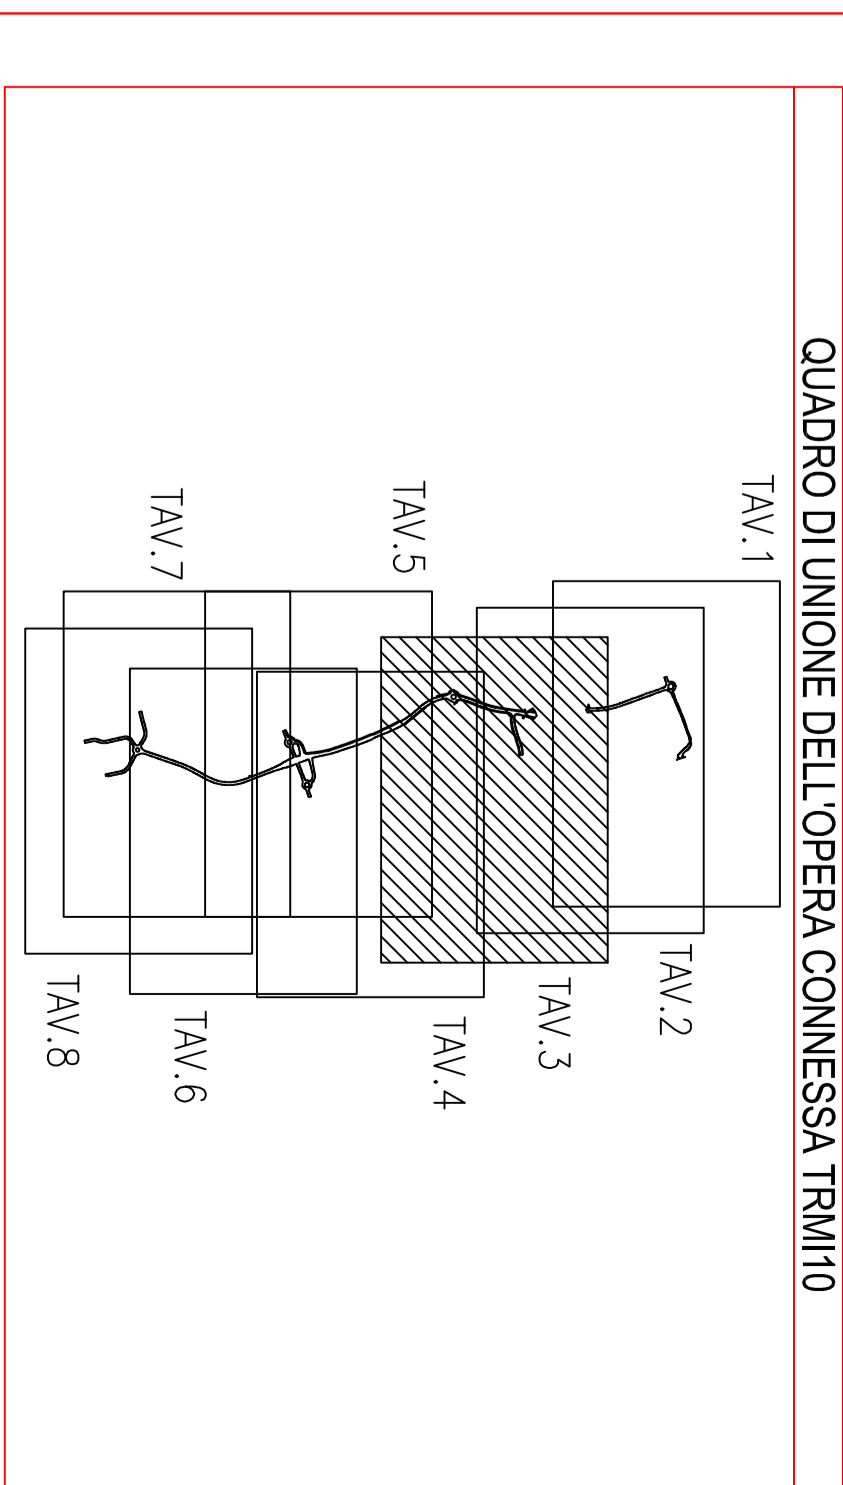

GRUPPO	COLORE	DESCRIZIONE	SIMBOLOGIA DI PIANO PARTICELLARE
ESISTENTE		STRADE PUBBLICHE	
		FERROVIE	
		CORSI D'ACQUA	
ESPROPRI		OPERA CONNESSA TRIMIO	
		SUPERFICI DA ESPROPRIARE PER DEVIAZIONE DI CORSI D'ACQUA E PER RISOLUZIONE DI INTERFERENZE	
		SUPERFICI DA ESPROPRIARE PER OPERE DI MINUZIONE E PER OPERE DI RIQUALIFICAZIONE	
ALTRI TITOLI		FABBRICATI DA DEMOLIRE	
		SUPERFICI DA ASSEVERARE	
		SUPERFICI DA ASSEVERARE PER RISOLUZIONE INTERFERENZE	
		SUPERFICI DA OCCUPARE TEMPORANEAMENTE (Art. 49 D.P.R. n. 327/2001)	
		AREE PREVISTE NEL PIANO PARTICELLARE DEL PROGETTO DEFINITIVO APPROVATO CON DELIB. CHE. N.97 DEL 06/11/09	

SIMBOLOGIA CATASTALE			
	Parziale		Mutua
	Comune di		Comune di
	Indiviso		Indiviso
	Comune di		Comune di

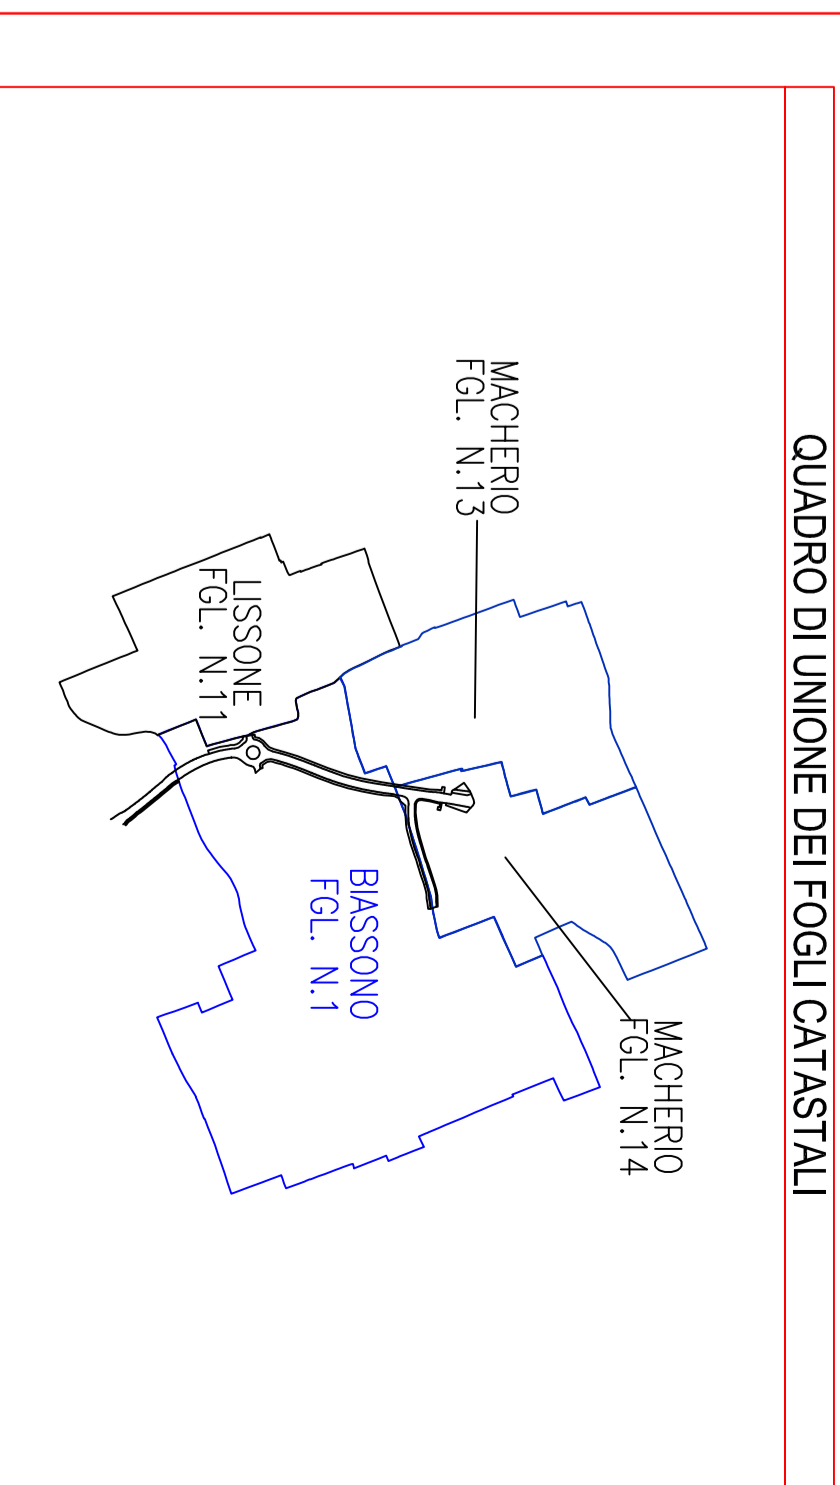

CONSORZIO ITALIANO PER LE INFRASTRUTTURE LOMBARDE
COLLEGAMENTO AUTOSTRADALE
DALMINE-COMO-VARESE-VALICO DEL BABEGGIO E OPERE AD ESSI CONNESSE
PROGETTO DEFINITIVO
TRATTA
ESPROPRI
OPERA CONNESSA TRIMIO - COMUNE DI BIASSONO
INTERFERENZE DEL PIANO PARTICELLARE DI ESPROPRIO - TAN/3/A

PROVINCIA DI MILANO
COMUNE DI BIASSONO
 SCALA DI 1:2000