
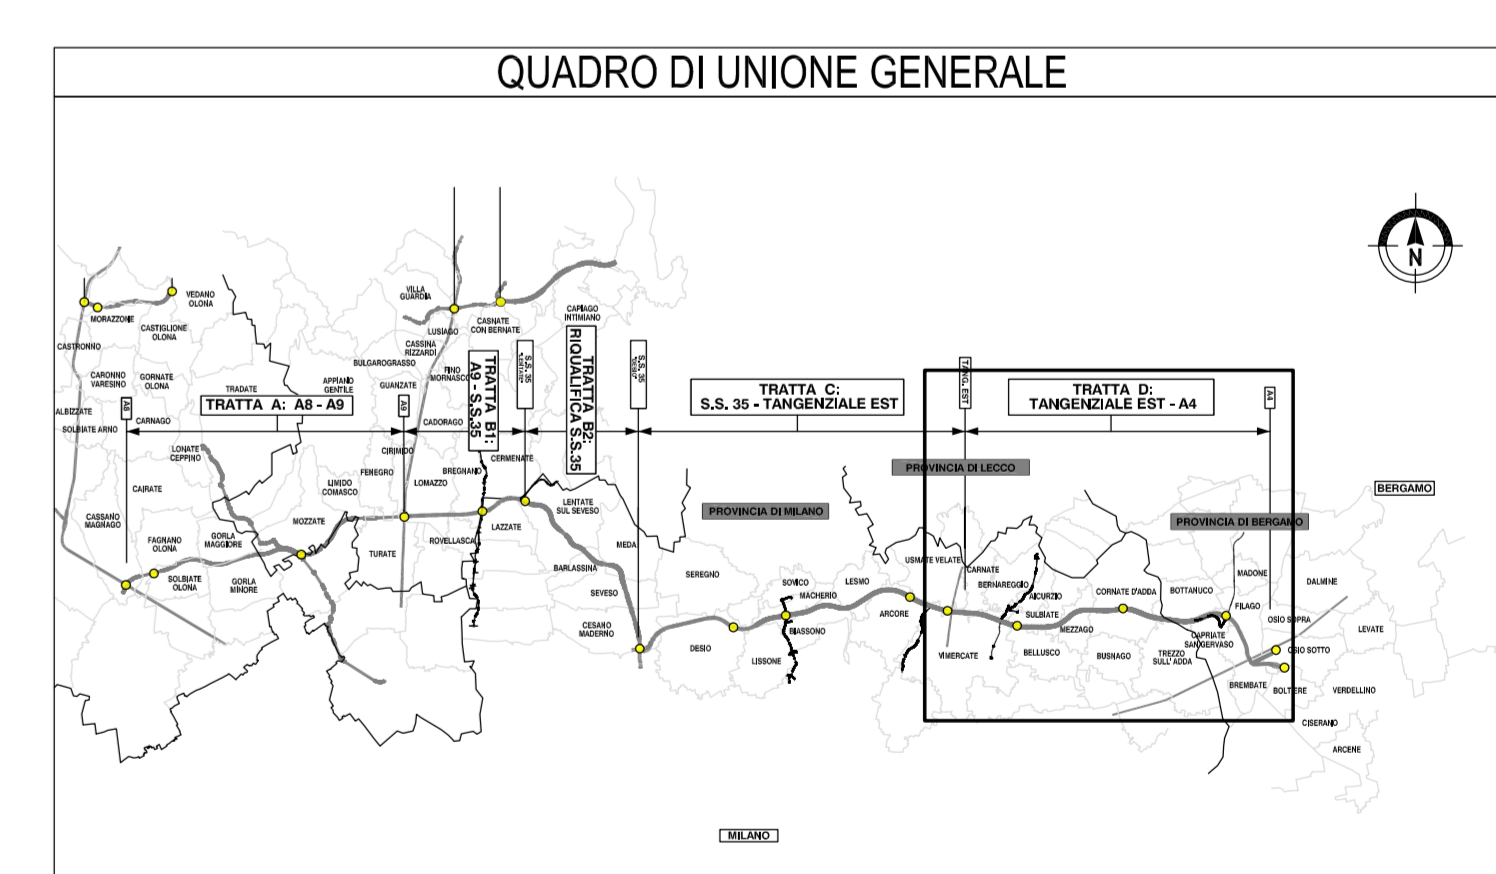
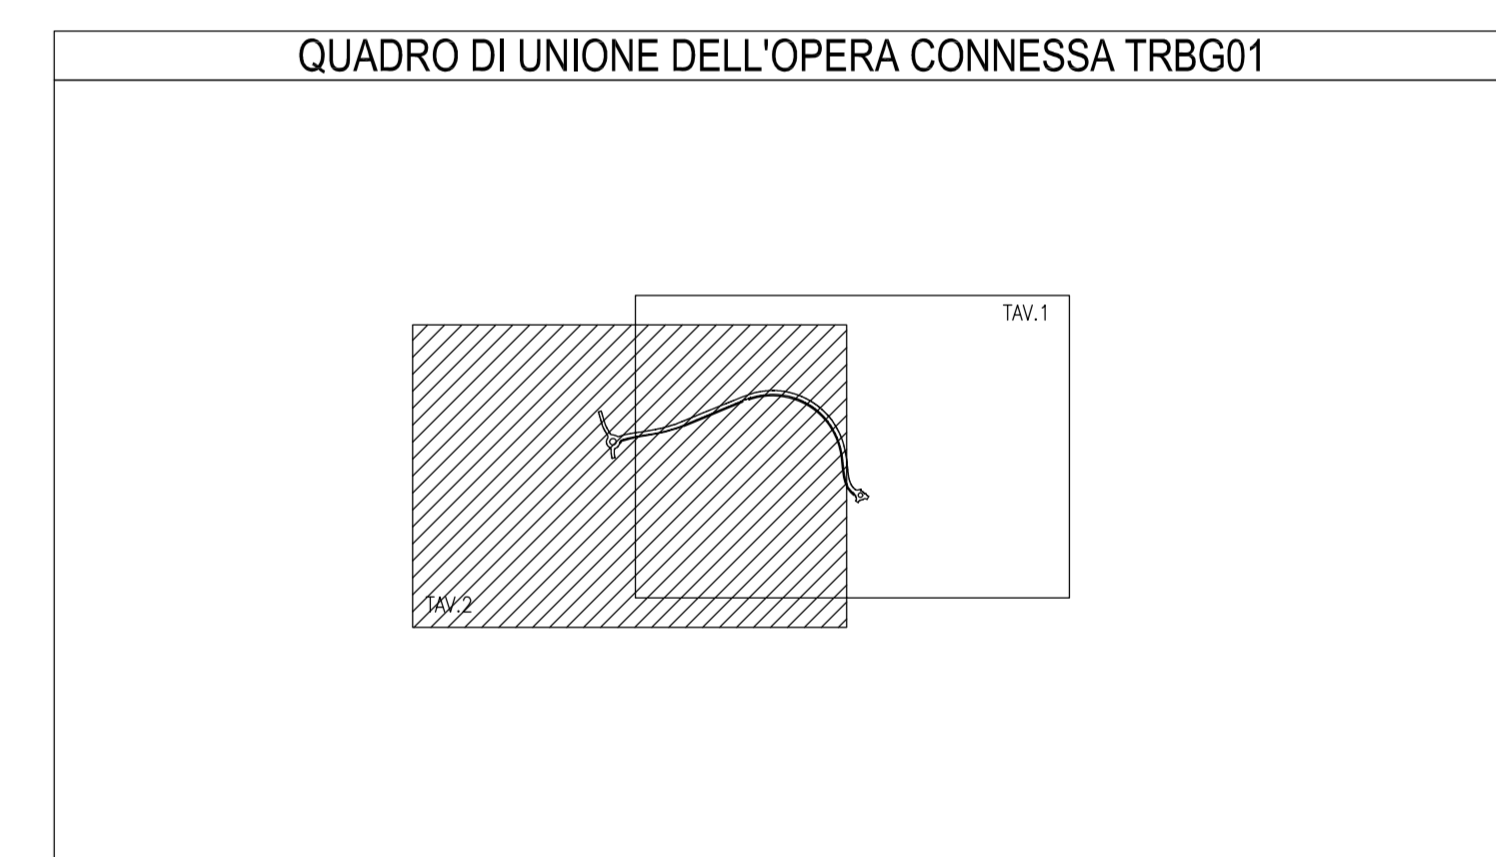


SIMBOLOGIA DI PIANO PARTICELLARE		
GRUPPO	COLORE	DESCRIZIONE
ESISTENZE		STRADE PUBBLICHE
		FERROVIE
		CORSI D'ACQUA
ESPROPRI		OPERA CONNESSA TRBG01
		SUPERFICI DA ESPROPRIARE PER DEVAZIONE DI CORSI D'ACQUA E PER RISOLUZIONE DI INTERFERENZE
		SUPERFICI DA ESPROPRIARE PER OPERE DI MITIGAZIONE E PER OPERE DI RIQUALIFICAZIONE
		FABBRICATI DA DEMOLIRE
ALTRI TITOLI		SUPERFICI DA ASSERVIRE
		SUPERFICI DA ASSERVIRE PER RISOLUZIONE INTERFERENZE
		SUPERFICI DA OCCUPARE TEMPORANEAMENTE (Art. 49 D.P.R. n° 327/2001)
		AREE PREVISTE NEL PIANO PARTICELLARE DEL PROGETTO DEFINITIVO APPROVATO CON DELIB. CIPE N.97 DEL 06/11/09

SIMBOLOGIA CATASTALE					
	Particella catastale		Viabilità intercomunale		Strada pubblica
	Confine di Comune		Strada pubblica		Acquedotto
	Confine di Foglio catastale		Acquedotto		Fiume o rio

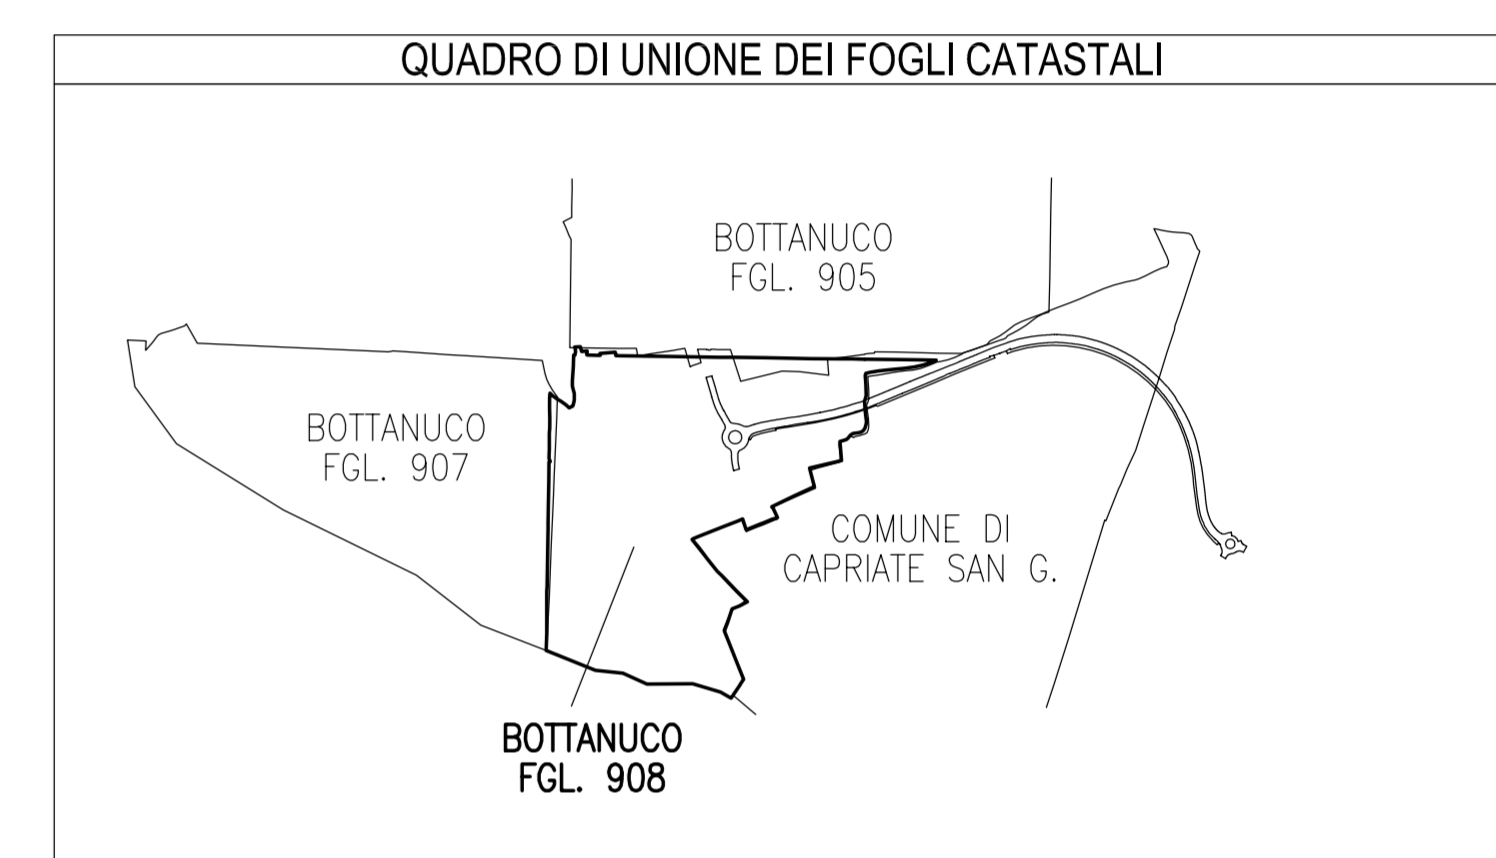

COLLEGAMENTO AUTOSTRADALE
DALMINE-COMO-VARESE-VALICO DEL GAGGIOLO E OPERE AD ESSO CONNESSE
 TRATTA D
PROGETTO DEFINITIVO
ESPROPRI
OPERA CONNESSA TRBG01 - BOTTANUCO (BG)
INTEGRAZIONE DEL PIANO PARTICELLARE DI ESPROPRIO - TAV. 2 / A

CONSORZIO ITALIANO PER LE INFRASTRUTTURE LOMBARDE RESPONSABILE DELL'INTEGRAZIONE TRA LE PRESTAZIONI SPECIALISTICHE: DOTT. ING. MASSIMO PASQUALE	FGL. 908 ESERIZIONE A	PROGETTO ELETTRICO ING. GIUSEPPE PASQUALE	DIREZIONE TECNICA ING. GIUSEPPE PASQUALE
D ES DD H63GEN 000 PL 004 A DATA: 14/02/2019 SCALA: 1:2000	FGL. 908 ESERIZIONE A	PROGETTO ELETTRICO ING. GIUSEPPE PASQUALE	DIREZIONE TECNICA ING. GIUSEPPE PASQUALE

PROVINCIA DI BERGAMO
 COMUNE DI BOTTANUCO
 SCALA DI 1:2000

Il presente documento non può essere riprodotto, spedito o altrimenti pubblicato in tutto o in parte senza il consenso scritto di Azienda Infrastrutture Lombarde S.p.A. Ogni utilizzo non autorizzato sarà punito a norma di legge. Tutti i documenti sono validi e giuridicamente vincolanti fino a quando non vengono espressamente modificati o annullati dal proprietario. L'azienda si riserva il diritto di modificare senza preavviso le informazioni contenute in questo documento.