
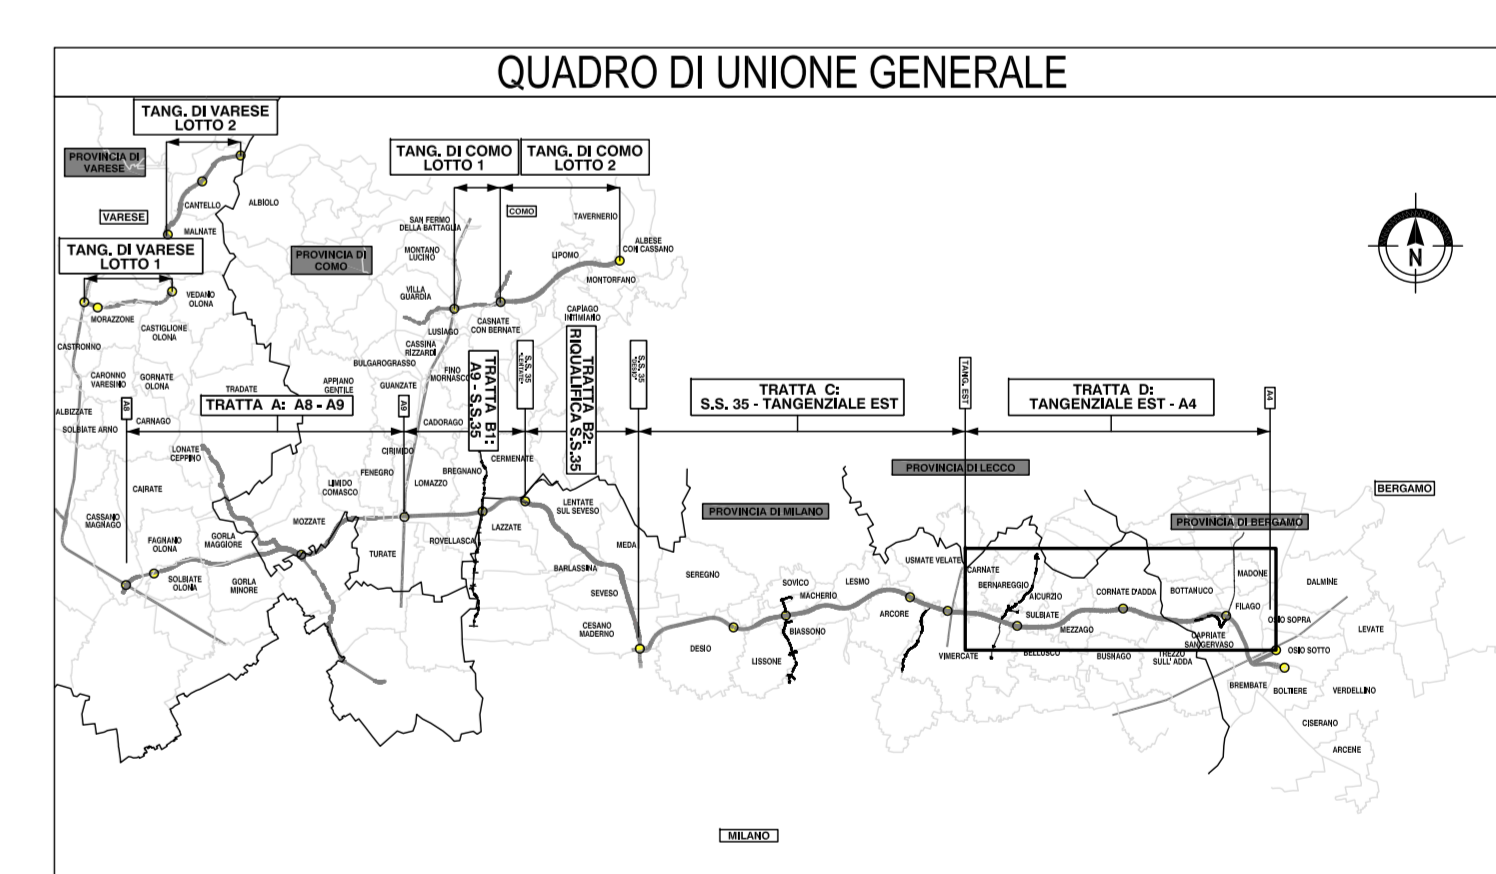
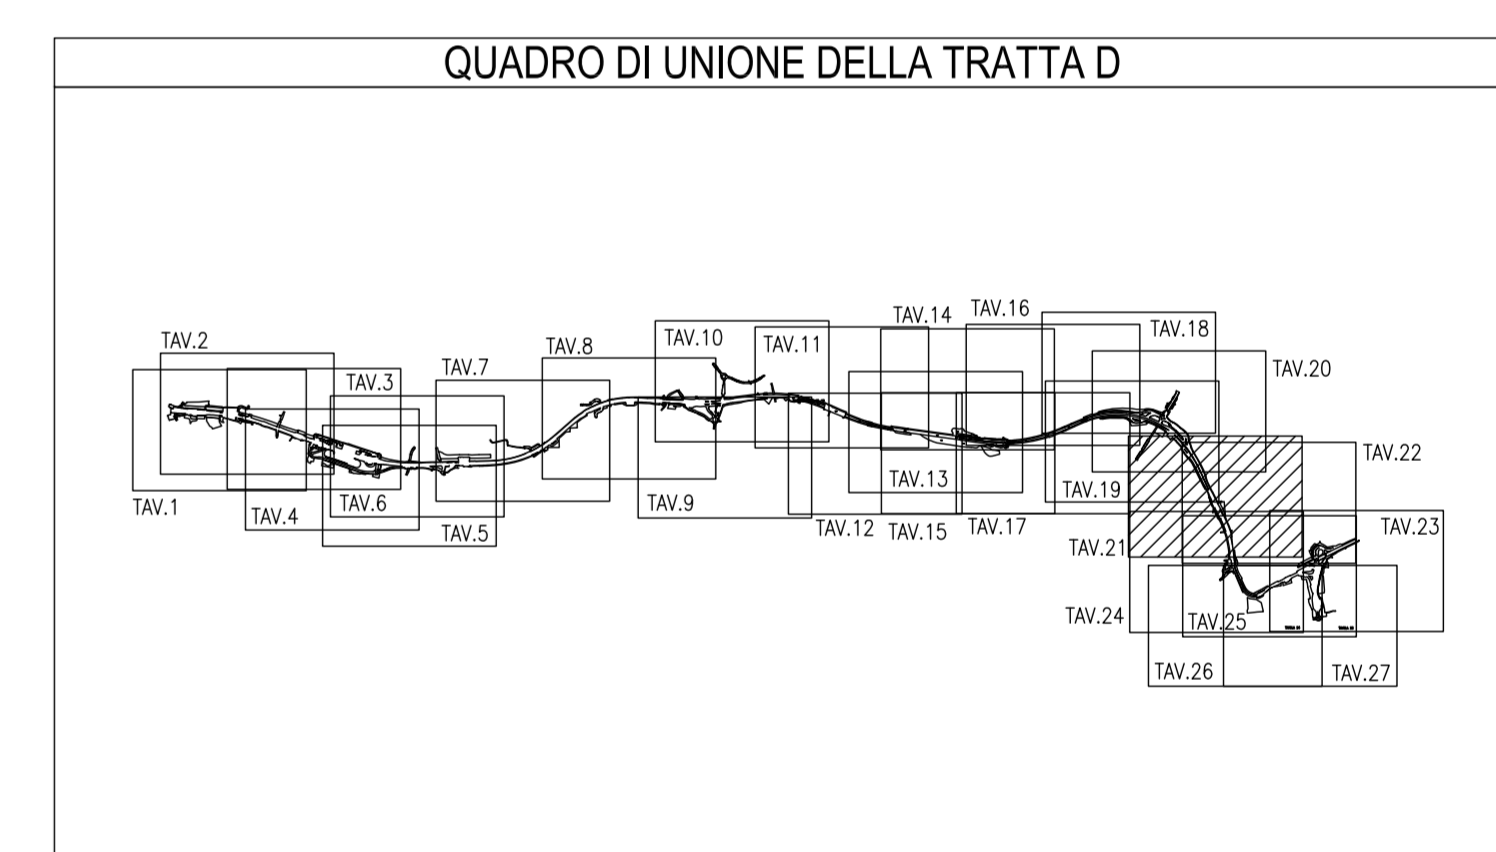


SIMBOLOGIA DI PIANO PARTICELLARE		
GRUPPO	COLORE	DESCRIZIONE
ESISTENZE	[Pink]	STRADE PUBBLICHE
	[Grey]	FERROVIE
	[Blue]	CORSI D'ACQUA
ESPROPRI	[Red]	SEDE AUTOSTRADA PEDEMONTANA LOMBARDA
	[Magenta]	SUPERFICI DA ESPROPRIARE PER DEVAZIONE DI CORSI D'ACQUA E PER RISOLUZIONE DI INTERFERENZE
	[Green]	SUPERFICI DA ESPROPRIARE PER OPERE DI MITIGAZIONE E PER OPERE DI RIQUALIFICAZIONE
ALTRI TITOLI	[Hatched]	FABBRICATI DA DEMOLIRE
	[Brown]	SUPERFICI DA ASSERVIRE
	[Purple]	SUPERFICI DA ASSERVIRE PER RISOLUZIONE INTERFERENZE
	[Yellow]	SUPERFICI DA OCCUPARE TEMPORANEAMENTE (Art. 49 D.P.R. n° 327/2001)
	[Light Green]	AREE PREVISTE NEL PIANO PARTICELLARE DEL PROGETTO DEFINITIVO APPROVATO CON DELIB. CIPE N.97 DEL 06/11/09

SIMBOLOGIA CATASTALE					
[Icon]	Particella catastale	[Icon]	Viabilità intercomunale	[Icon]	Strada pubblica
[Icon]	Confine di Comune	[Icon]	Confine di Foglio catastale	[Icon]	Acquedotto pubblico
[Icon]		[Icon]		[Icon]	Foglio c/ve n°

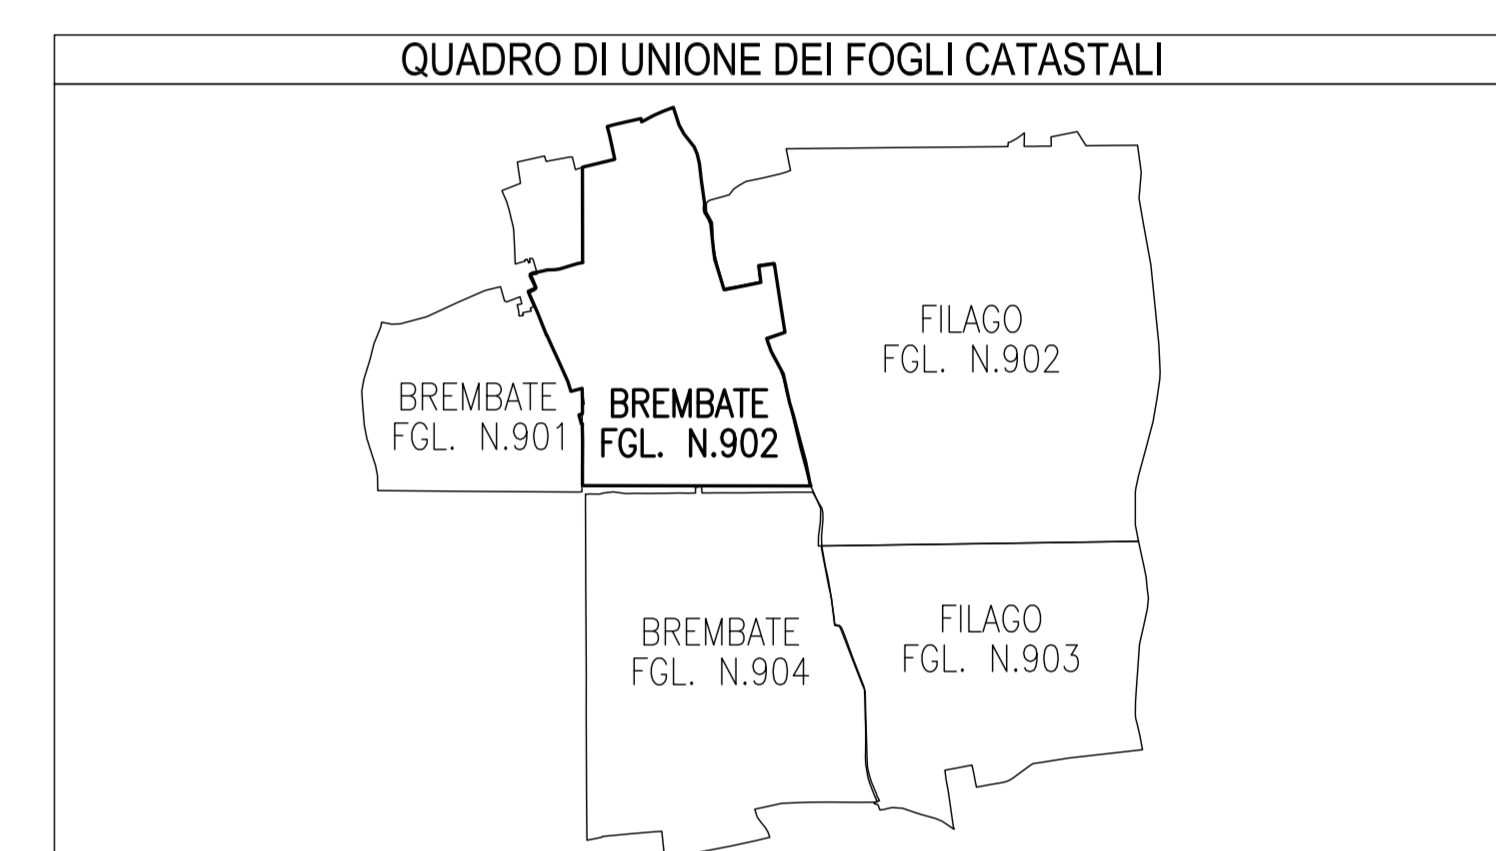

COLLEGAMENTO AUTOSTRADALE
DALMINE-COMO-VARESE-VALICO DEL GAGGIOLO E OPERE AD ESSO CONNESSE
PROGETTO DEFINITIVO
TRATTA D
ESPROPRI
ASSE PRINCIPALE - COMUNE DI BREMBATE (BG)
INTEGRAZIONE DEL PIANO PARTICELLARE DI ESPROPRIO - TAV. 21 / A

<p>CONSORZIO ITALIANO PER LE INFRASTRUTTURE LOMBARDE RESPONSABILE DELL'INTEGRAZIONE TRA LE PRESTAZIONI SPECIALISTICHE: ENR. ING. MASSIMO PASQUALE</p> <p>Feb. 2010 EMISSIONE A</p> <p>PROGETTO: TRATTA D DIRETTORE TECNICO: ING. G. BIANCHI ING. G. BIANCHI</p> <p>PROGETTO: TRATTA G DIRETTORE TECNICO: ING. G. BIANCHI ING. G. BIANCHI</p> <p>PROGETTO: TRATTA H DIRETTORE TECNICO: ING. G. BIANCHI ING. G. BIANCHI</p>	<p>CONSORZIO ITALIANO PER LE INFRASTRUTTURE LOMBARDE RESPONSABILE DELL'INTEGRAZIONE TRA LE PRESTAZIONI SPECIALISTICHE: ENR. ING. MASSIMO PASQUALE</p> <p>Feb. 2010 EMISSIONE A</p> <p>PROGETTO: TRATTA D DIRETTORE TECNICO: ING. G. BIANCHI ING. G. BIANCHI</p> <p>PROGETTO: TRATTA G DIRETTORE TECNICO: ING. G. BIANCHI ING. G. BIANCHI</p> <p>PROGETTO: TRATTA H DIRETTORE TECNICO: ING. G. BIANCHI ING. G. BIANCHI</p>
---	---

Il presente documento non può essere copiato, riprodotto, diffuso o pubblicato in tutto o in parte senza il consenso scritto del Consorzio Infrastrutture Lombarde S.p.A. Tutti i diritti sono riservati con particolare riguardo al diritto di proprietà intellettuale. Il presente documento è di proprietà del Consorzio Infrastrutture Lombarde S.p.A. e non può essere diffuso o copiato senza il permesso scritto del Consorzio Infrastrutture Lombarde S.p.A.