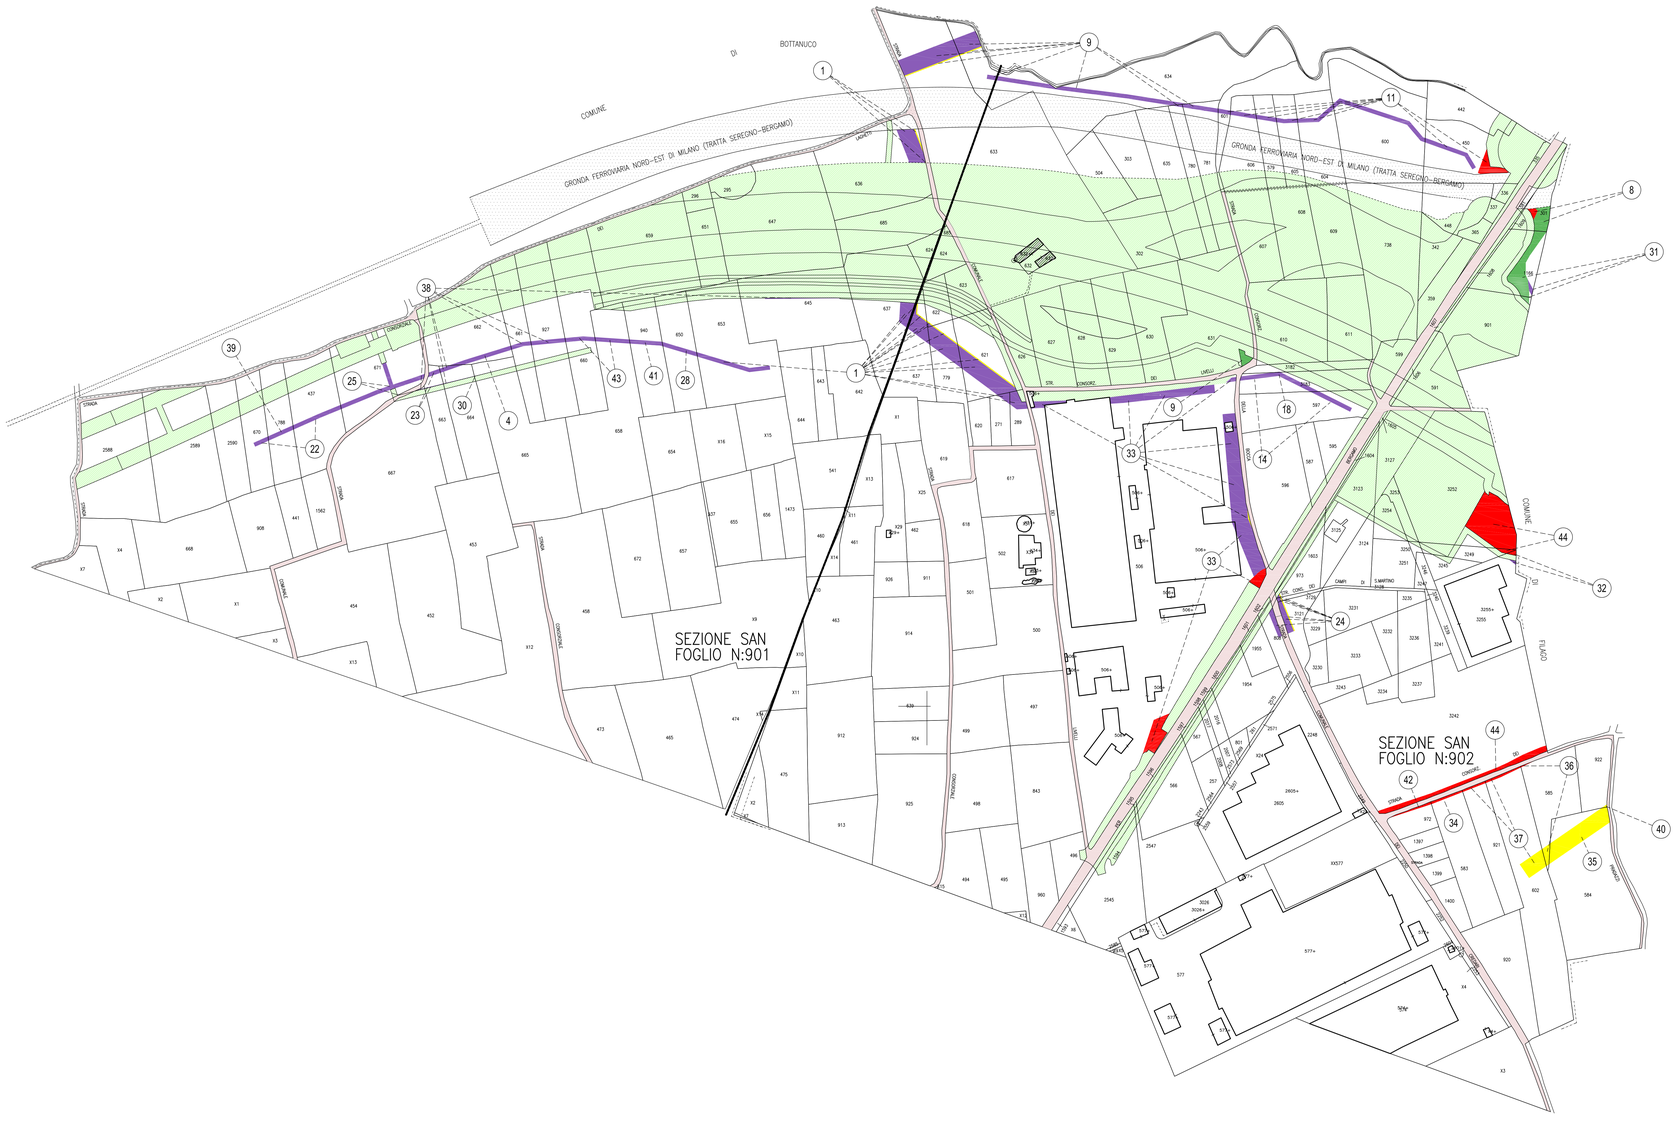

PROVINCIA DI BERGAMO
COMUNE DI CAPRIATE SAN GERVASIO
SCALA DI 1:2000

SIMBOLOGIA DI PIANO PARTICELLARE

GRUPPO	COLORE	DESCRIZIONE
ESISTENTE		STRADE PUBBLICHE
		FERROVIE
		CORSI D'ACQUA
ESPROPRI		SEDE AUTOSTRADA PEDEMONTANA LOMBARDA
		SUPERFICI DA ESPROPRIARE PER DEVIAZIONE DI CORSI D'ACQUA E PER RISOLUZIONE DI INTERFERENZE
		SUPERFICI DA ESPROPRIARE PER OPERE DI MITIGAZIONE E PER OPERE DI RIQUALIFICAZIONE
ALTRI TITOLI		FABBRICATI DA DEMOLIRE
		SUPERFICI DA ASSERVIRE
		SUPERFICI DA ASSERVIRE PER RISOLUZIONE INTERFERENZE
		SUPERFICI DA OCCUPARE TEMPORANEAMENTE (Art. 49 D.P.R. n° 327/2001)
		AREE PREVISTE NEL PIANO PARTICELLARE DEL PROGETTO DEFINITIVO APPROVATO CON DELIB. CIPE N.97 DEL 06/11/09

SIMBOLOGIA CATASTALE

Particelle catastali | Viabilità interpoderale | Strada pubblica | Acqua pubblica | Fogli n/o rs

Confine di Comune | Confine di Foglio catastale

QUADRO DI UNIONE DEI FOGLI CATASTALI

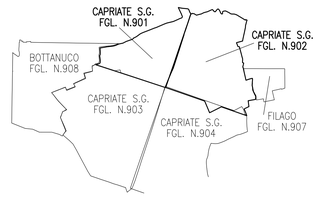

QUADRO DI UNIONE DELLA TRATTA D

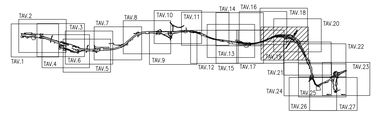

QUADRO DI UNIONE GENERALE

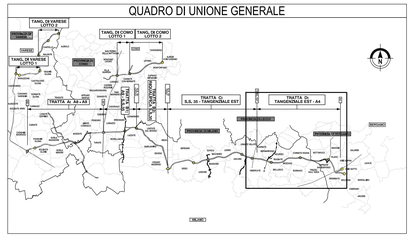

CONCESSIONE PEDEMONTANA LOMBARDA

Autostrada Pedemontana Lombarda

COLLEGAMENTO AUTOSTRADALE

DALMINE-COMO-VARESE-VALICO DEL GAGGIOLO E OPERE AD ESSO CONNESSE

COINVEST S.p.A. P.I. 08900370967

PROGETTO DEFINITIVO

TRATTA D

ESPROPRI

ASSE PRINCIPALE - COMUNE DI CAPRIATE SAN GERVASIO (BG)

INTEGRAZIONE DEL PIANO PARTICELLARE DI ESPROPRIO - TAV. 19 / A

RESPONSABILE DELLA PROGETTAZIONE

FASE PROGETTUALE	AMBITO	TRATTA	CAT.OPERA	OPERA	PARTE D'OPERA	TIPO ELABORATO	PROGRESSIVO	REVISIONE EVENTUALE
D	ES	DD	000 GEN	000	PL		042	A

D.O. ..... DATA Feb. 2010 ..... SCALA 1:2000

PROGETTISTA

CONSORZIO ITALIANO PER LE INFRASTRUTTURE LOMBARDE
RESPONSABILE DELL'INTEGRAZIONE TRA LE PRESTAZIONI SPECIALISTICHE:
Dott. Ing. Massimo Rocconda

DATA	DESCRIZIONE	REV.
Feb. 2010	EMISSIONE	A

IL RESPONSABILE DEL PROCEDIMENTO

PROGETTISTA Dott. Ing. Marco Maria Rapetti

DIRETTORE TECNICO Dott. Ing. Marco Maria Rapetti

VISTO: ..... DATA: ..... VISTO: ..... DATA: .....

CONCESSIONE PEDEMONTANA LOMBARDA

PROMOTORE PUBBLICO

Autostrada Pedemontana Lombarda

Direttore Tecnico: Dott.Ing. Italo Lucchini
Direttore Lavori: Dott.Ing. Giovanni Bertolini
Dott.Ing. Giuseppe Marrone

ESECUTRICE E MANDANTI

ITALSCOTTEC S.p.A.
CONSORZIO ITALIA
CONVECO S.p.A.

Il presente documento non potrà essere copiato, riprodotto o altrimenti pubblicato in tutto o in parte senza il consenso scritto di Autostrada Pedemontana Lombarda S.p.A. Ogni utilizzo non autorizzato sarà perseguito a norma di legge.
This document may not be copied, reproduced or published either in part or entirely without the written permission of Autostrada Pedemontana Lombarda S.p.A. Unauthorised use will be prosecuted by law.