



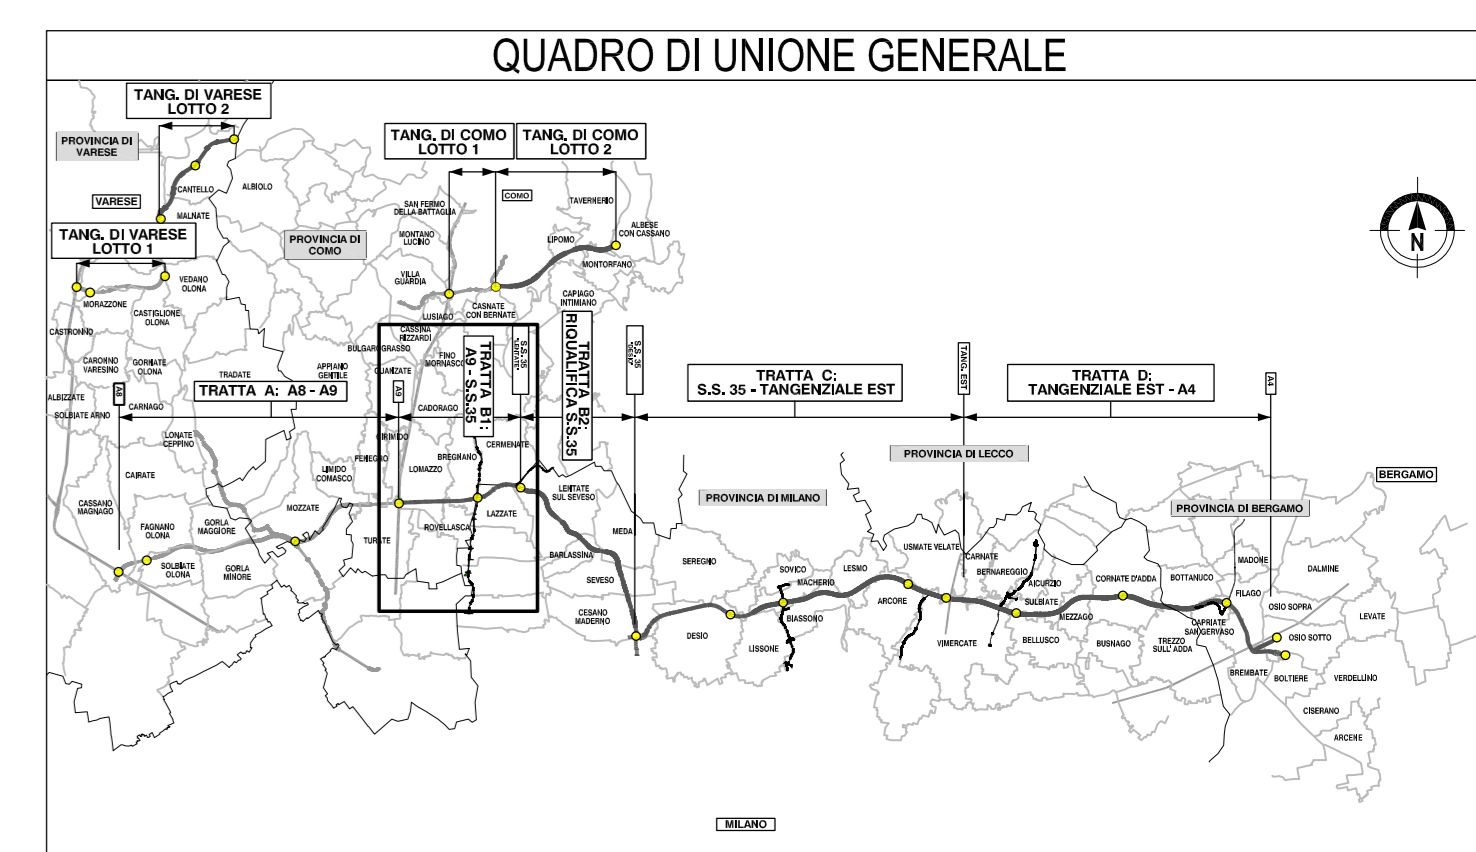

SIMBOLOGIA DI PIANO PARTICELLARE		
GRUPPO	COLORE	DESCRIZIONE
ESISTENTE		STRADE PUBBLICHE
		FERROVIE
		CORSI D'ACQUA
ESPROPRI		OPERA CONNESSA
		SUPERFICI DA ESPROPRIARE PER DEVIAZIONE DI CORSI D'ACQUA E PER RISOLUZIONE DI INTERFERENZE
		SUPERFICI DA ESPROPRIARE PER OPERE DI MITIGAZIONE E PER OPERE DI RIQUALIFICAZIONE
		FABBRICATI DA DEMOLIRE
ALTRI TIPOI		SUPERFICI DA ASSERVIRE
		SUPERFICI DA ASSERVIRE PER RISOLUZIONE INTERFERENZE
		SUPERFICI DA OCCUPARE TEMPORANEAMENTE (Art. 49 D.P.R. n° 327/2001)
		AREE PREVISTE NEL PIANO PARTICELLARE DEL PROGETTO DEFINITIVO APPROVATO CON DELIB. CIPE N.97 DEL 06/11/09

SIMBOLOGIA CATASTALE					
	Particella catastale		Varietà interferente		Sigillo pubblico
	Acqua pubblica		Fogli n°/o ri		Confine di Comune
	Confine di Comune		Confine di Foglio catastale		

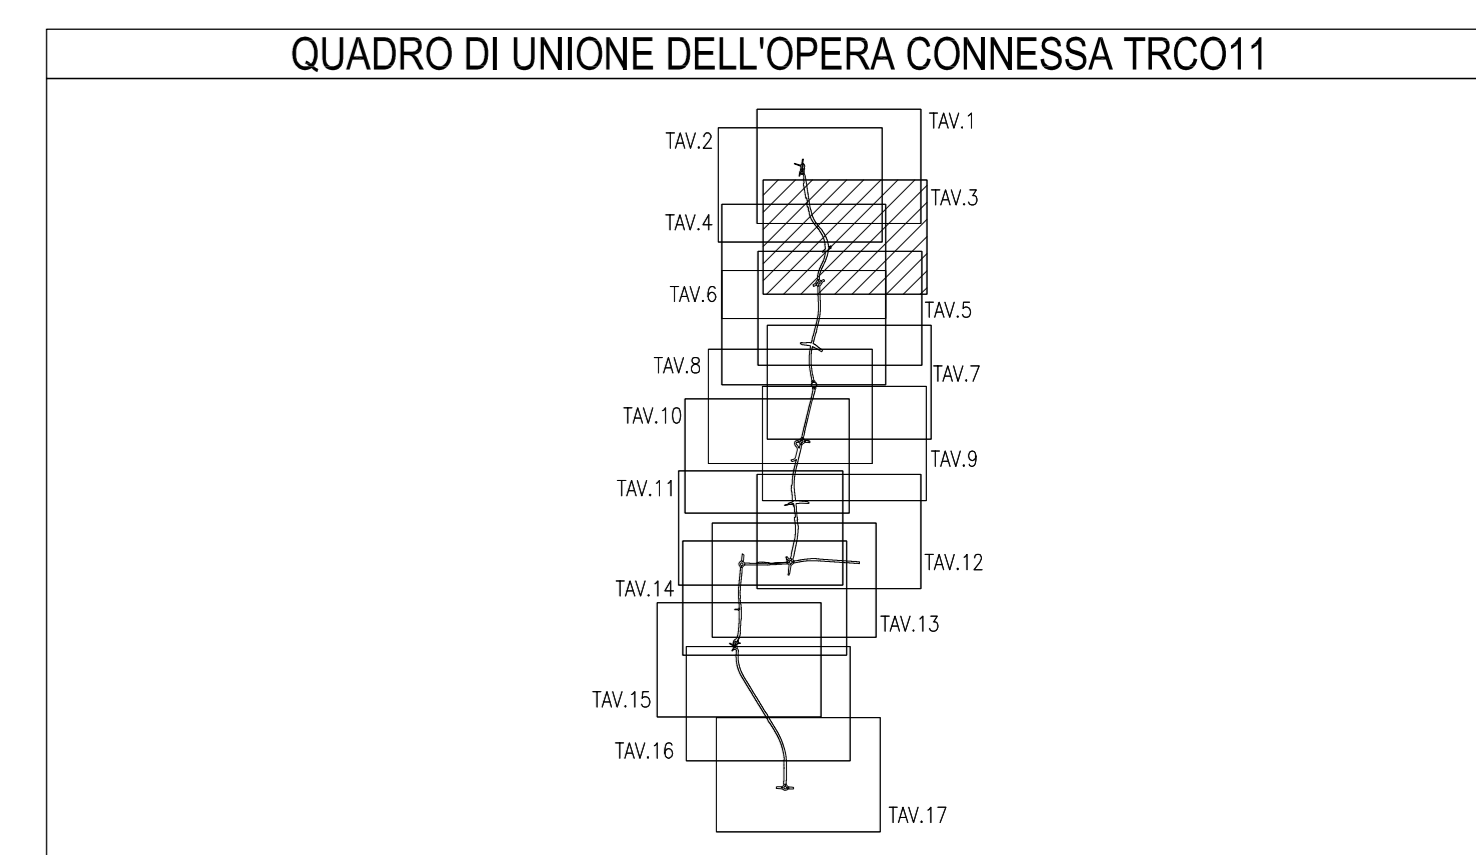

**COLLEGAMENTO AUTOSTRADALE**  
**DALMINE-COMO-VARESE-VALICO DEL GAGGIOLO E OPERE AD ESSO CONNESSE**  
CODICE C.U.P. P11800001001  
**PROGETTO DEFINITIVO**  
**TRATTA B1**  
**ESPROPRI**  
**OPERA CONNESSA TRCO11 - COMUNE DI CERMENATE (CO)**  
**INTEGRAZIONE DEL PIANO PARTICELLARE DI ESPROPRIO - TAV. 3 J A**

IDENTIFICAZIONE ELABORATO		PROGETTAZIONE	
<b>AMBITO</b>	<b>DESCRIZIONE</b>	<b>DATA</b>	<b>REVISIONE</b>
ES B1 HOZSEN000 PL 020 A	CONSORZIO ITALIANO PER LE INFRASTRUTTURE LOMBARDE RESPONSABILE DELL'INTEGRAZIONE TRA LE PRESTAZIONI SPECIALISTICHE: Dott. Ing. Massimo Raccaniga	Feb 2018	A
<b>CONCORDANTE</b>	<b>PROGETTISTA</b>	<b>PROGETTO</b>	<b>DIRETTORE TECNICO</b>
	CONSORZIO ITALIANO PER LE INFRASTRUTTURE LOMBARDE	DR. ING. MASSIMO RACCANIGA	DR. ING. MASSIMO RACCANIGA
<b>CONFERMATO</b>	<b>PROGETTO</b>	<b>PROGETTO</b>	<b>PROGETTO</b>
	CONSORZIO ITALIANO PER LE INFRASTRUTTURE LOMBARDE	DR. ING. MASSIMO RACCANIGA	DR. ING. MASSIMO RACCANIGA

PROVINCIA DI COMO  
 COMUNE DI CERMENATE  
 Scala di 1:2000

Il presente documento non può essere copiato, riprodotto o altrimenti pubblicato in forma o in altra lingua, o in qualsiasi modo, senza il permesso scritto del Consorzio Italiano per le Infrastrutture Lombarde S.p.A. Ogni utilizzo non autorizzato sarà sanzionato con il pagamento di una multa.