

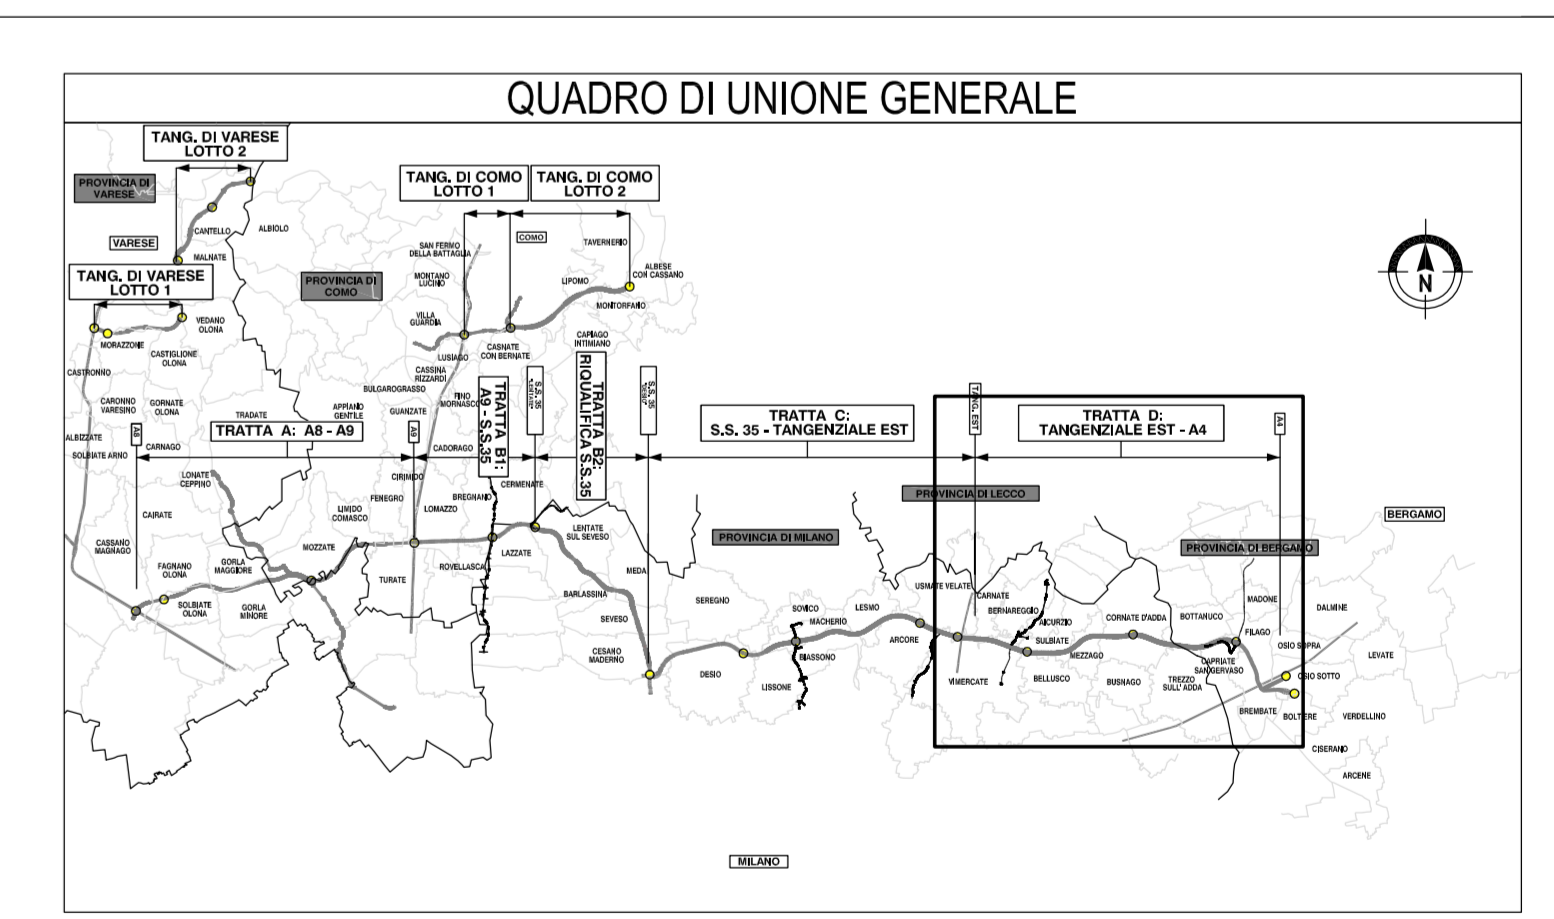


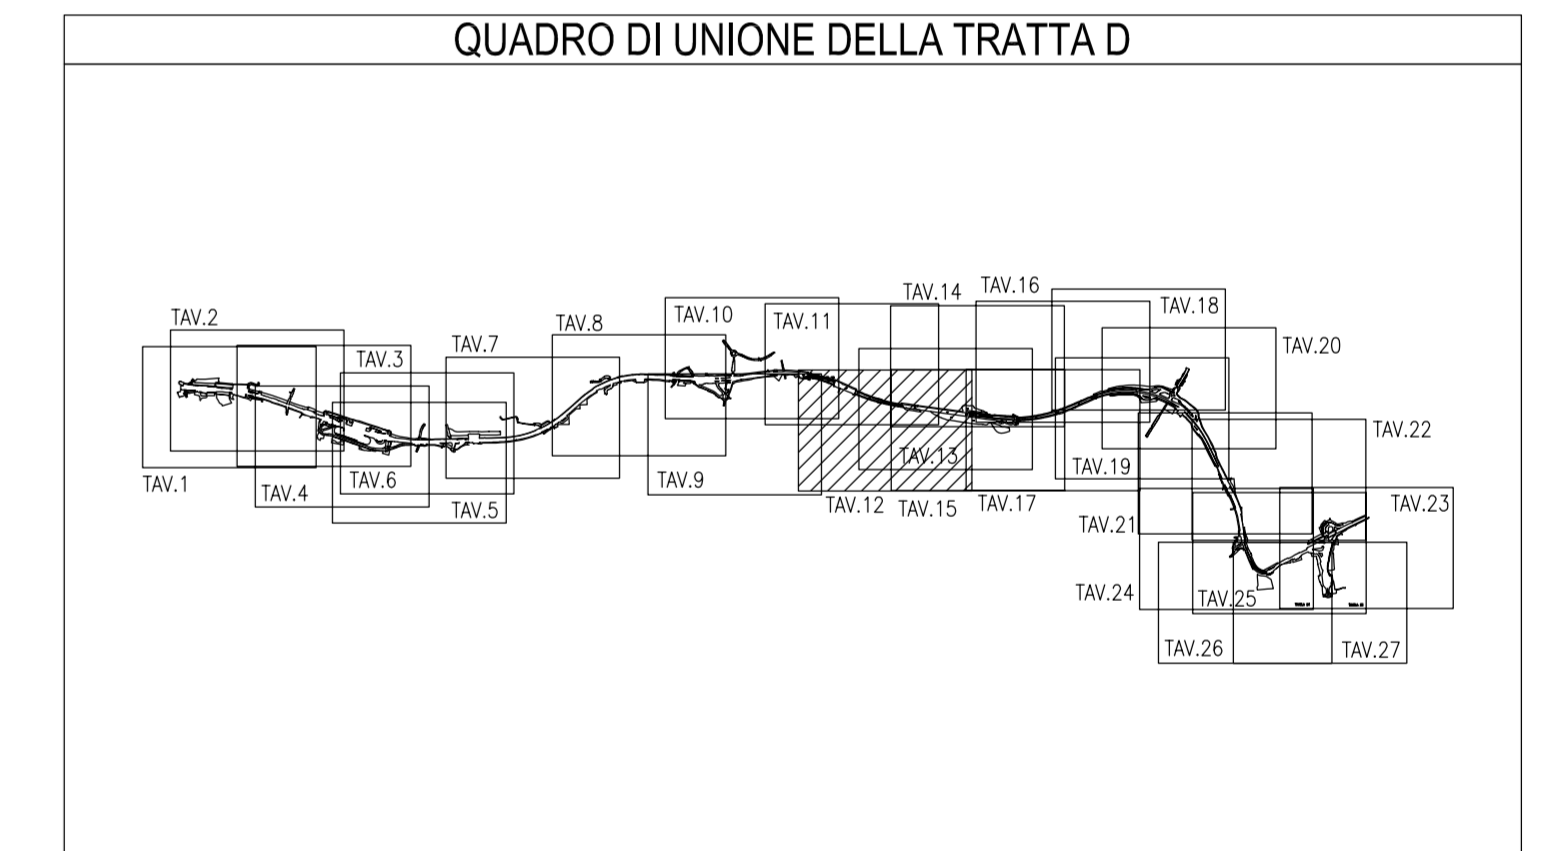

SIMBOLOGIA DI PIANO PARTICELLARE		
GRUPPO	COLORE	DESCRIZIONE
ESISTENTE		STRADE PUBBLICHE
		FERROVIE
		CORSI D'ACQUA
ESPROPRI		SEDE AUTOSTRADA PEDEMONTANA LOMBARDA
		SUPERFICI DA ESPROPRIARE PER DEVIAZIONE DI CORSI D'ACQUA E PER RISOLUZIONE DI INTERFERENZE
		SUPERFICI DA ESPROPRIARE PER OPERE DI MITIGAZIONE E PER OPERE DI RIQUALIFICAZIONE
		FABBRICATI DA DEMOLIRE
ALTRI TITOLI		SUPERFICI DA ASSERVIRE
		SUPERFICI DA ASSERVIRE PER RISOLUZIONE INTERFERENZE
		SUPERFICI DA OCCUPARE TEMPORANEAMENTE (Art. 49 D.P.R. n° 327/2001)
		AREE PREVISTE NEL PIANO PARTICELLARE DEL PROGETTO DEFINITIVO APPROVATO CON DELIB. CIPE N.97 DEL 06/11/09

SIMBOLOGIA CATASTALE					
	Partizione catastale		Voluntà interpretativa		Strada pubblica
	Confine di Comune		Confine di Frazione		Confine di Foglio catastale

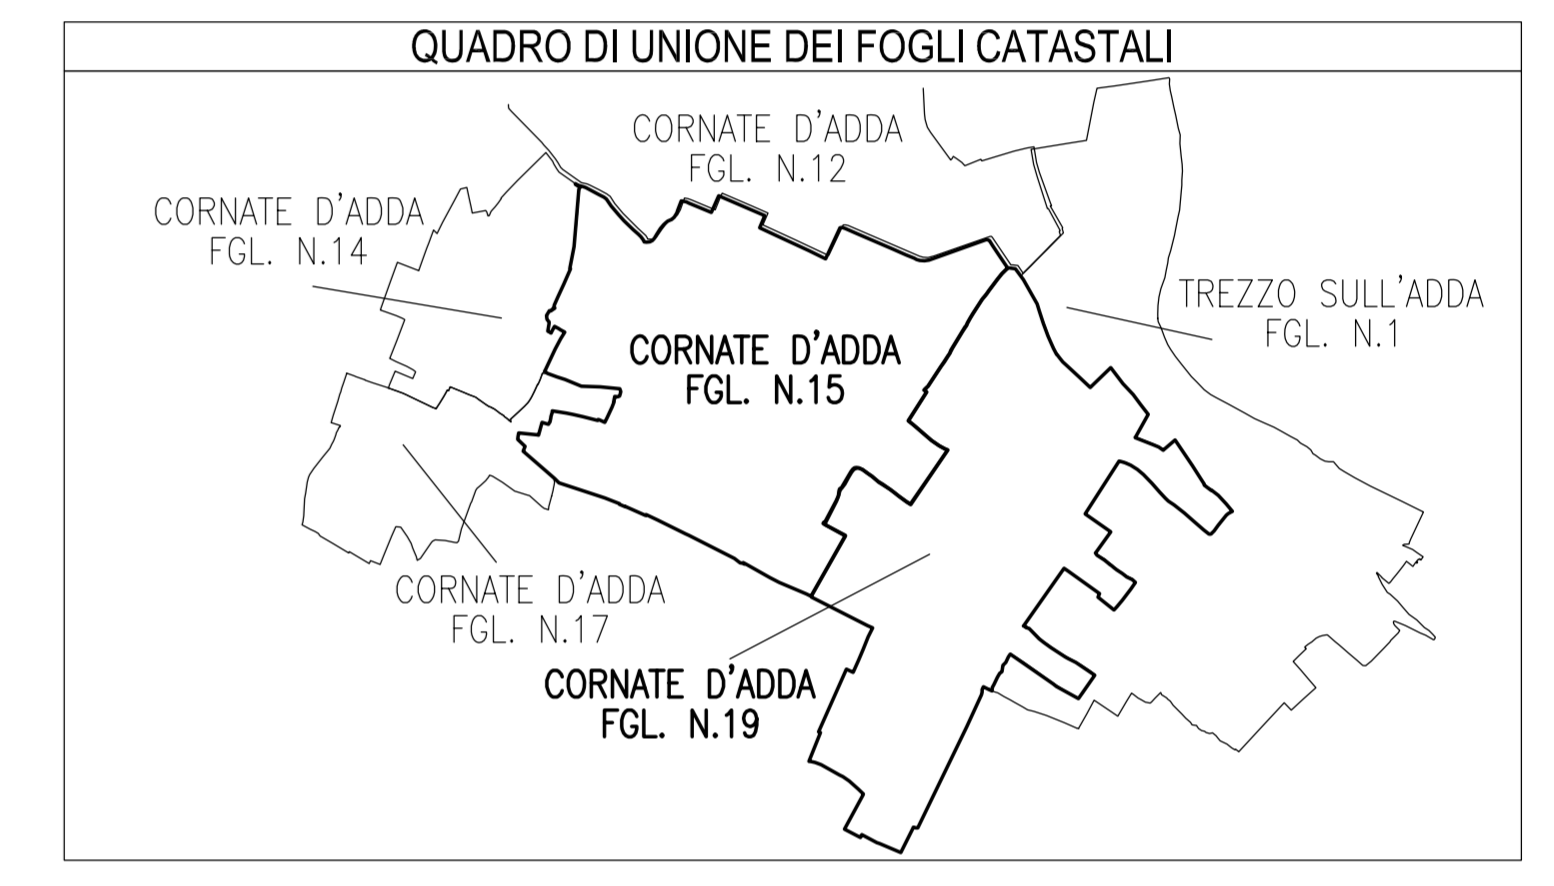

**COLLEGAMENTO AUTOSTRADALE DALMINE-COMO-VARESE-VALICO DEL GAGGIOLIO E OPERE AD ESSO CONNESSE**

**PROGETTO DEFINITIVO**

**TRATTA D**

**ESPROPRI**

**ASSE PRINCIPALE - COMUNE DI CORNATE D'ADDA (MI)**

**INTEGRAZIONE DEL PIANO PARTICELLARE DI ESPROPRIO - TAV. 12 / A**

---

**CONSORZIO ITALIANO PER LE INFRASTRUTTURE LOMBARDE**  
 RESPONSABILE DELL'INTEGRAZIONE TRA LE PRESTAZIONI SPECIALISTICHE: ENR, IRI, IRAP, IRAPCON, IRAPCONA

**PROGETTO** | **REDAZIONE** | **VERIFICA** | **APPROVAZIONE**

Feb. 2010 | **ES** | **DD** | **000 000 000** | **P** | **037** | **A**

SCALA: 1:2000

Il presente documento non potrà essere copiato, riprodotto o altrimenti pubblicato in tutto o in parte senza il consenso scritto del Consorzio Italiano per le Infrastrutture Lombarde S.p.A. Ogni utilizzo non autorizzato, anche parziale, è vietato. Il presente documento non è un contratto e non ha valore di contratto. Il presente documento è di proprietà del Consorzio Italiano per le Infrastrutture Lombarde S.p.A. e non può essere distribuito o divulgato senza il permesso scritto del Consorzio Italiano per le Infrastrutture Lombarde S.p.A.

PROVINCIA DI MILANO
   
 COMUNE DI CORNATE D'ADDA
   
 SCALA DI 1:2000