



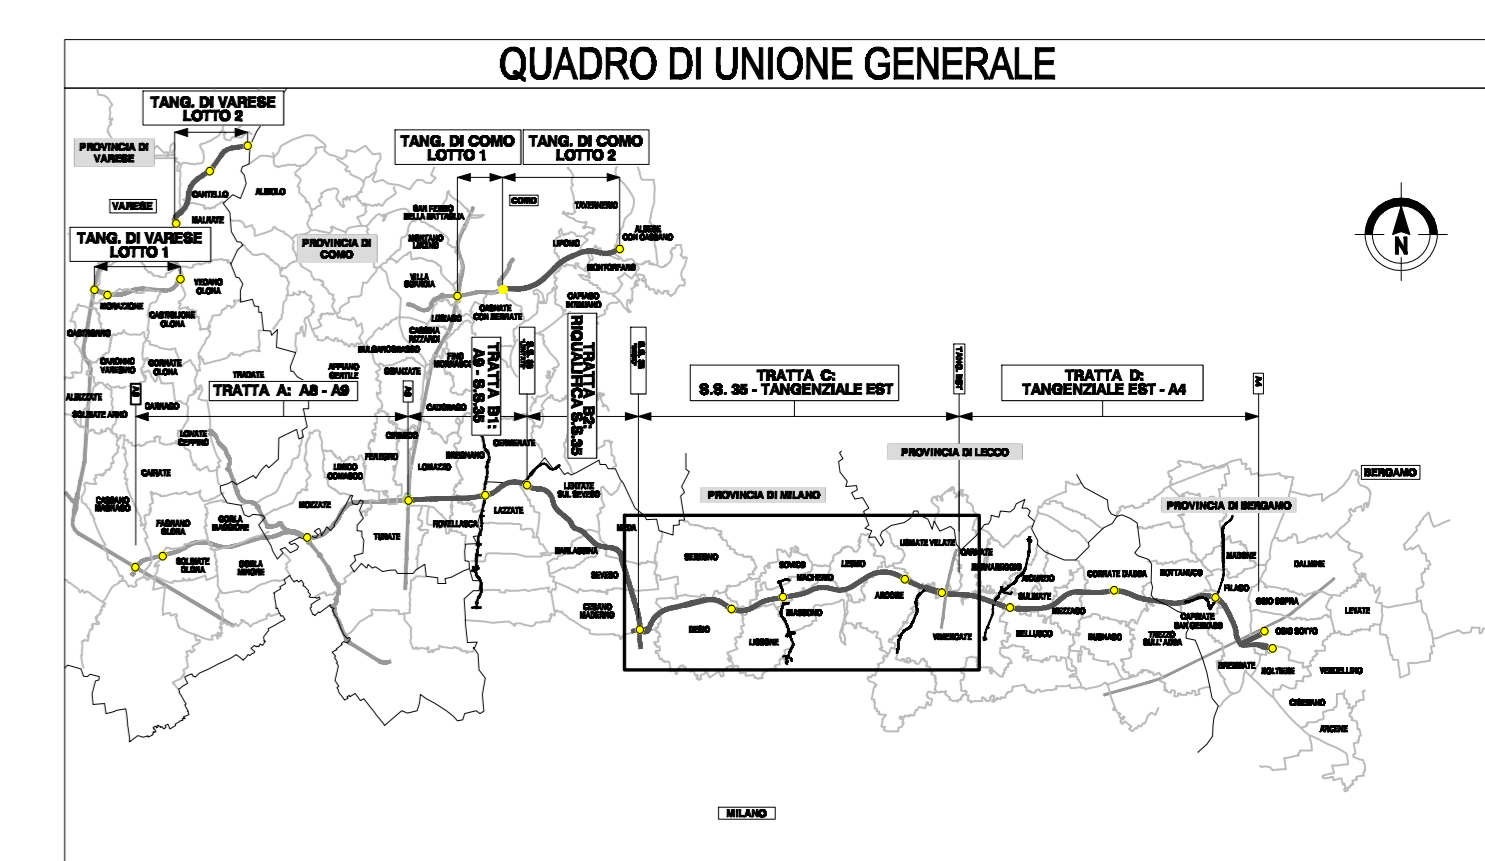

SIMBOLOGIA DI PIANO PARTICELLARE		
GRUPPO	COLORE	DESCRIZIONE
ESISTENTE	[Grey]	STRADE PUBBLICHE
	[Dark Grey]	FERROVIE
	[Light Blue]	CORSI D'ACQUA
ESPROPRI	[Red]	SEDE AUTOSTRADA PEDEMONTANA LOMBARDA
	[Pink]	SUPERFICI DA ESPROPRIARE PER DEVAZIONE DI CORSI D'ACQUA E PER RISOLUZIONE DI INTERFERENZE
	[Green]	SUPERFICI DA ESPROPRIARE PER OPERE DI MITIGAZIONE E PER OPERE DI RIQUALIFICAZIONE
ALTRI TITOLI	[Hatched]	FABBRICATI DA DEMOLIRE
	[Brown]	SUPERFICI DA ASSERVIRE
	[Purple]	SUPERFICI DA ASSERVIRE PER RISOLUZIONE INTERFERENZE
	[Yellow]	SUPERFICI DA OCCUPARE TEMPORANEAMENTE (Art. 49 D.P.R. n° 327/2001)
	[Light Green]	AREE PREVISTE NEL PIANO PARTICELLARE DEL PROGETTO DEFINITIVO APPROVATO CON DELIB. CIPE N.97 DEL 06/11/09

SIMBOLOGIA CATASTALE					
[Icon]	Particella catastale	[Icon]	Viabilità intercomunale	[Icon]	Strada pubblica
[Icon]	Confine di Comune	[Icon]	Acqua pubblica	[Icon]	Fossati e/o in
[Icon]		[Icon]		[Icon]	Confine di foglio catastale

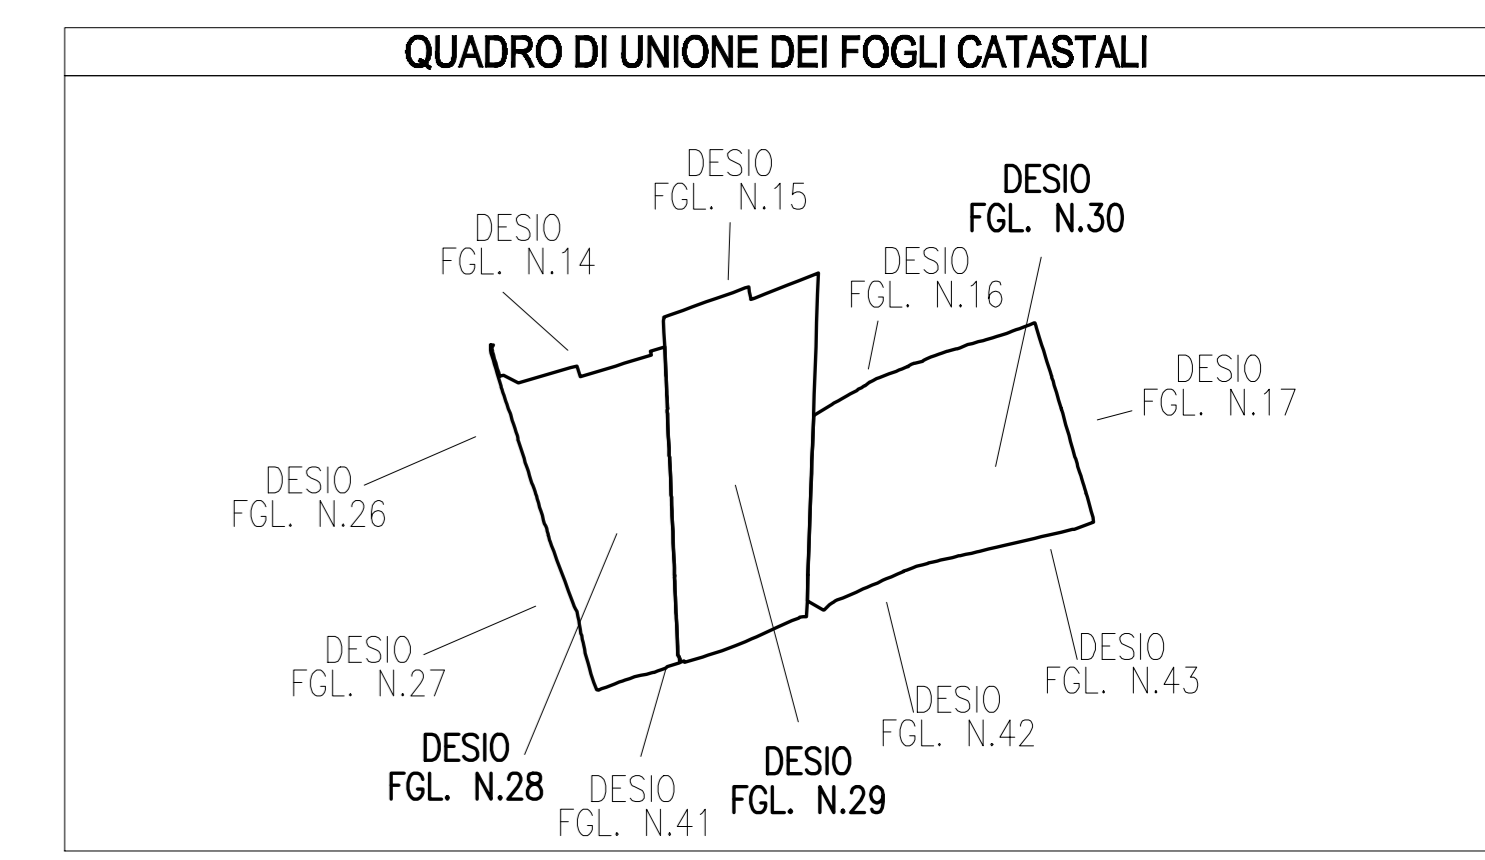

PROVINCIA DI MILANO
COMUNE DI DESIO
 SCALA DI 1:2000

**COLLEGAMENTO AUTOSTRADALE
 DALMINE-COMO-VARESE-VALICO DEL GAGGIOLLO E OPERE AD ESSI CONNESSE**

**PROGETTO DEFINITIVO
 TRATTA C**

ESPROPRI

**ASSE PRINCIPALE - COMUNE DI DESIO
 INTEGRAZIONE DEL PIANO PARTICELLARE DI ESPROPRIO - TAV. 10/A**

IDENTIFICAZIONE BLANDATO	PROGETTAZIONE
COMMITTENTE: PROVINCIA DI MILANO DIRETTORE GENERALE: ... DIRETTORE GENERALE DELEGATO: ... DIRETTORE GENERALE DELEGATO: ... DIRETTORE GENERALE DELEGATO: ...	CONSORZIO ITALIANO PER LE INFRASTRUTTURE LOMBARDE RESPONSABILE DELL'INTERMEDIAZIONE TRA LE PRESTAZIONI SPECIALISTICHE: Dott. Ing. Massimo Brambilla
CONCORSO	TECNICA E VALIDAZIONE
CONCORSO: ... DATA: ... DATA: ...	TECNICA E VALIDAZIONE: ...