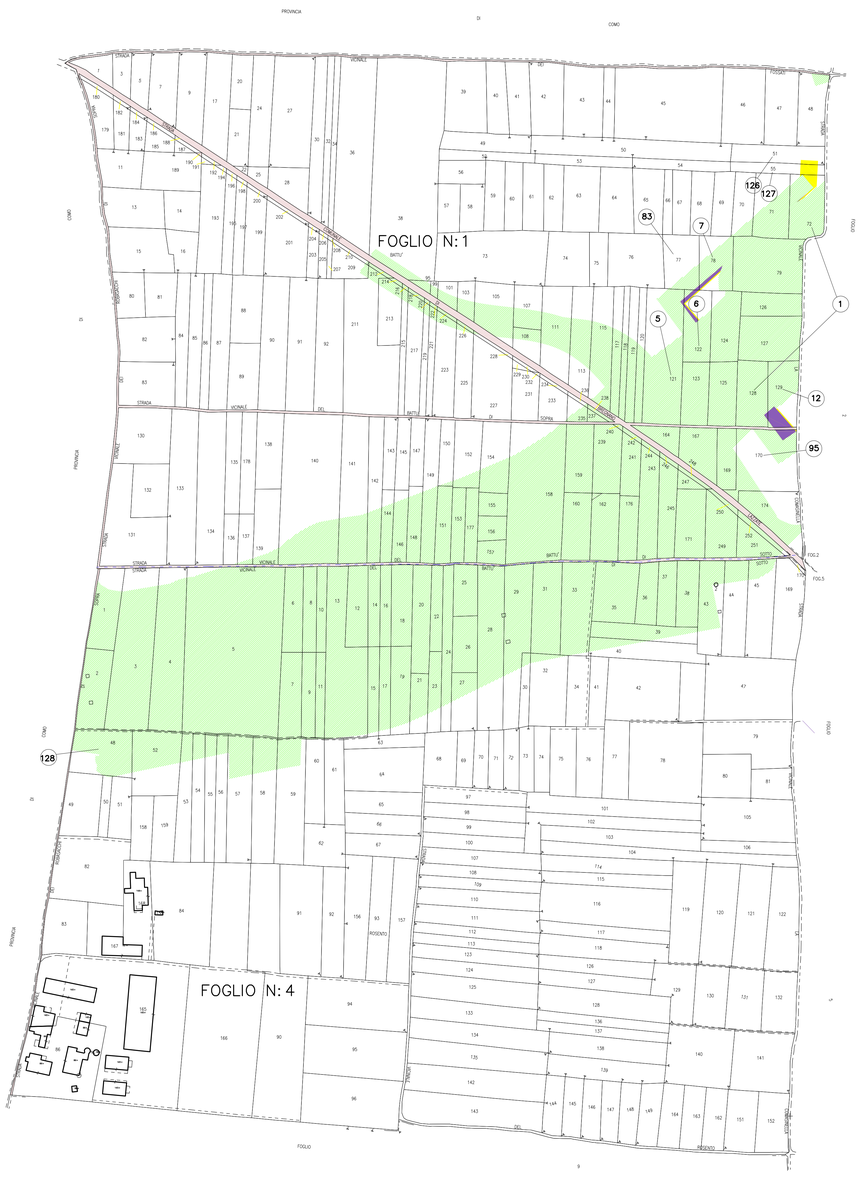

SIMBOLOGIA DI PIANO PARTICELLARE

GRUPPO	COLORE	DESCRIZIONE
ESISTENTE		STRADE PUBBLICHE
		FERROVIE
		CORSI D'ACQUA
ESPROPRI		SEDE AUTOSTRADA PEDEMONTANA LOMBARDA
		SUPERFICI DA ESPROPRIARE PER DEVIAZIONE DI CORSI D'ACQUA E PER RISOLUZIONE DI INTERFERENZE
		SUPERFICI DA ESPROPRIARE PER OPERE DI MITIGAZIONE E PER OPERE DI RIQUALIFICAZIONE
ALTRI TITOLI		FABBRICATI DA DEMOLIRE
		SUPERFICI DA ASSERVIRE
		SUPERFICI DA ASSERVIRE PER RISOLUZIONE INTERFERENZE
		SUPERFICI DA OCCUPARE TEMPORANEAMENTE (Art. 49 D.P.R. n° 327/2001)
		AREE PREVISTE NEL PIANO PARTICELLARE DEL PROGETTO DEFINITIVO APPROVATO CON DELIB. CIPE N.97 DEL 06/11/09

SIMBOLOGIA CATASTALE

Particella catastale	Viabilità interpoderale	Strada pubblica	Acqua pubblica	Fossi e/o ri	
Confine di Comune		Confine di Foglio catastale			

QUADRO DI UNIONE DEI FOGLI CATASTALI

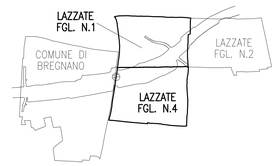

QUADRO DI UNIONE DELLA TRATTA B1

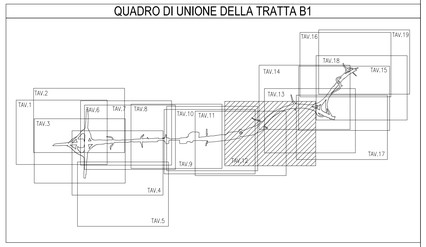

QUADRO DI UNIONE GENERALE

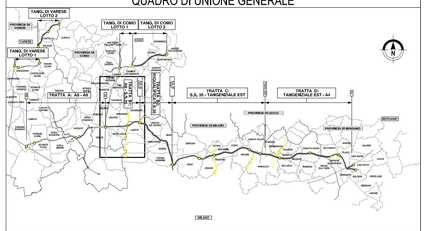

CONCESSIONE AUTOSTRADALI LOMBARDE

Pedemontana Lombarda

COLLEGAMENTO AUTOSTRADALE

DALMINE-COMO-VARESE-VALICO DEL GAGGIOLO E OPERE AD ESSO CONNESSE

VIDEOCLIP TI118/00137/001

PROGETTO DEFINITIVO

TRATTA B1

ESPROPRI

ASSE PRINCIPALE - COMUNE DI LAZZATE (MI)

INTEGRAZIONE DEL PIANO PARTICELLARE DI ESPROPRIO - TAV. 12 / A

IDENTIFICAZIONE ELABORATO

FASE PROGETTUALE	AMBITO	TRATTA	CATEGORIA OPERA	PARTE DI OPERA	TIPO ELABORATO	PROGRESSIVO	REVISIONE EDITORIALE
D	ES	B1	000 GEN	000	PL	024	A

I.D. ..... DATA Feb. 2010

SCALA 1:2000

PROGETTAZIONE

CONSORZIO ITALIANO PER LE INFRASTRUTTURE LOMBARDE

RESPONSABILE DELL'INTEGRAZIONE TRA LE PRESTAZIONI SPECIALISTICHE: Dott. Ing. Massimo Raccosta

DATA	REVISIONE	
Feb. 2010	EMISSIONE	A

ELABORAZIONE PROGETTUALE

PROGETTISTA: DIRETTORE TECNICO

Dott. Ing. Elena Maria Fayadh — Dott. Ing. Elena Maria Fayadh

CONCEDENTE

CONCESSIONE AUTOSTRADALI LOMBARDE

CONCESSIONARIO

Dirittura Tronco - Condirettore Tronco Speridiano — Arch. Ing. Isidoro Lanna; Dott. Ing. Giovanni Zanella; Dott. Ing. Vincenzo Marino

VERIFICA E VALIDAZIONE

ITALSCAVI S.p.A.

SOCOTEC S.p.A.

CONFESCO S.p.A.

Il presente documento, ed ogni informazione in esso contenuta, è di proprietà esclusiva di Autostrada Pedemontana Lombarda S.p.A. e non può essere reso disponibile a terzi senza il suo consenso scritto.
This document may not be copied, reproduced or published (either in part or in entirety without the written permission of Autostrada Pedemontana Lombarda S.p.A.. Unauthorized use will be prosecuted by law.

PROVINCIA DI MILANO
COMUNE DI LAZZATE
SCALA DI 1:2000