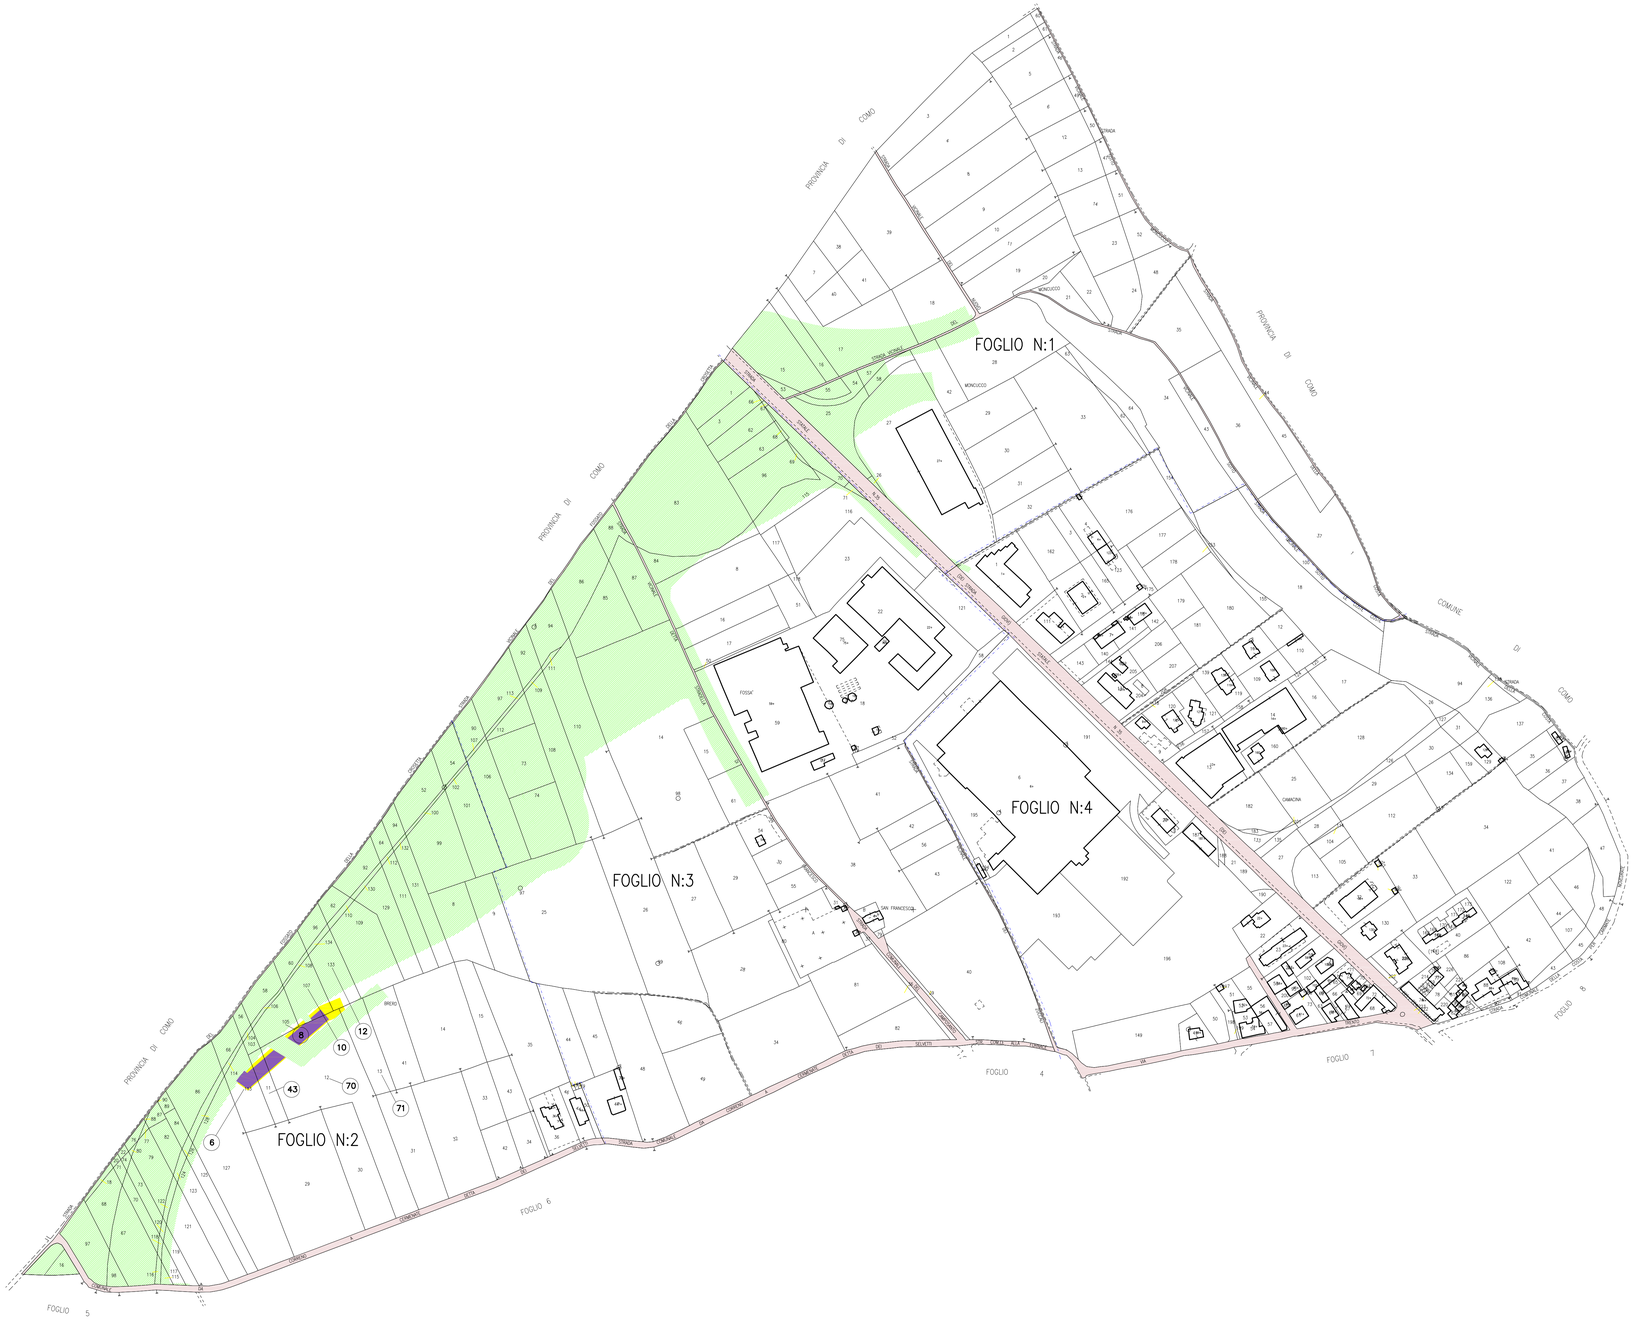

PROVINCIA DI MILANO
COMUNE DI LENTATE SUL SEVESO
SCALA DI 1:2000

SIMBOLOGIA DI PIANO PARTICELLARE

GRUPPO	COLORE	DESCRIZIONE
ESISTENTE		STRADE PUBBLICHE
		FERROVIE
		CORSI D'ACQUA
ESPROPRI		SEDE AUTOSTRADA PEDEMONTANA LOMBARDA
		SUPERFICI DA ESPROPRIARE PER DEVIAZIONE DI CORSI D'ACQUA E PER RISOLUZIONE DI INTERFERENZE
		SUPERFICI DA ESPROPRIARE PER OPERE DI MITIGAZIONE E PER OPERE DI RIQUALIFICAZIONE
ALTRI TITOLI		FABBRICATI DA DEMOLIRE
		SUPERFICI DA ASSERVIRE
		SUPERFICI DA ASSERVIRE PER RISOLUZIONE INTERFERENZE
		SUPERFICI DA OCCUPARE TEMPORANEAMENTE (Art. 49 D.P.R. n° 327/2001)
		AREE PREVISTE NEL PIANO PARTICELLARE DEL PROGETTO DEFINITIVO APPROVATO CON DELIB. CIPE N.97 DEL 06/11/09

SIMBOLOGIA CATASTALE

Particella catastale	Viabilità interpoderale	Strada pubblica	Acqua pubblica	Fossi e/o ri	
Confine di comune		Confine di Foglio catastale			

QUADRO DI UNIONE DEI FOGLI CATASTALI

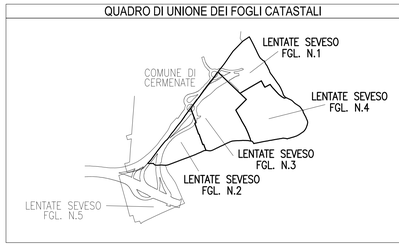

QUADRO DI UNIONE DELLA TRATTA B1

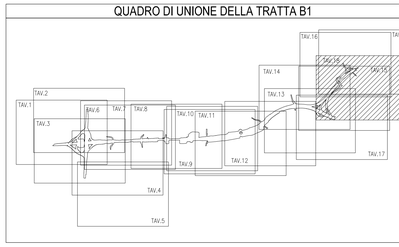

QUADRO DI UNIONE GENERALE

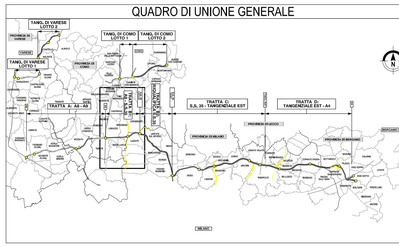

CONCESSIONE AUTOSTRADALI LOMBARDE

Autorità Pedemontana Lombarda

COLLEGAMENTO AUTOSTRADALE

DALMINE-COMO-VARESE-VALICO DEL GAGGIOLO E OPERE AD ESSO CONNESSE

CODICE C.U.P. F11B06002070007

PROGETTO DEFINITIVO

TRATTA B1

ESPROPRI

ASSE PRINCIPALE - COMUNE DI LENTATE SUL SEVESO (MI)

INTEGRAZIONE DEL PIANO PARTICELLARE DI ESPROPRIO - TAV. 18 / A

IDENTIFICAZIONE ELABORATO

FASE PROGETTUALE	AMBITO	TRATTA	CATEGORIA	OPERA	PARTE ED OPERA	TIPO ELABORATO	PROGRESSIVO	REVISIONE ULTIMA
D	ES	B1	000	GEN	000	PL	029	A

I.C. ..... DATA: Feb. 2010 ..... SCALA: 1:2000

PROGETTAZIONE

CONSORZIO ITALIANO PER LE INFRASTRUTTURE LOMBARDE
RESPONSABILE DELL'INTEGRAZIONE TRA LE PRESTAZIONI SPECIALISTICHE:
Dott. Ing. Massimo Racciate

DATA	REVISIONE	
Feb. 2010	EMISSIONE	A

ELABORAZIONE PROGETTUALE

PROGETTISTA: Dott. Ing. Elena Maria Arquato
DIRETTORE TECNICO: Dott. Ing. Elena Maria Arquato

CONCEDENTE

CONCESSIONE AUTOSTRADALI LOMBARDE

CONCESSIONARIO

Autostrade Pedemontane Lombarde — Direttore Tecnico: Ing. Stefano Lunardi; Responsabile Ufficio Progettazione: Arch. Giuseppe Quadrio; Responsabile Tecnico: Dott. Ing. Giuseppe Marone

VERIFICA E VALIDAZIONE

ITALSOCOTEC S.p.A.
Via Ugo Bassi, 7 - 20159 MILANO
CONTECO S.p.A.

Il presente documento, nel suo intero tutelato, costituisce proprietà esclusiva del Consorzio Italiano per le Infrastrutture Lombarde S.p.A. e non può essere riprodotto, utilizzato o divulgato, in tutto o in parte, senza il consenso scritto di Autostrade Pedemontane Lombarde S.p.A. e del direttore tecnico. Ogni abuso sarà perseguito a norma di legge.
This document may not be copied, reproduced or published either in part or in entirety without the written permission of Autostrade Pedemontane Lombarde S.p.A. Infringement will be prosecuted by law.