
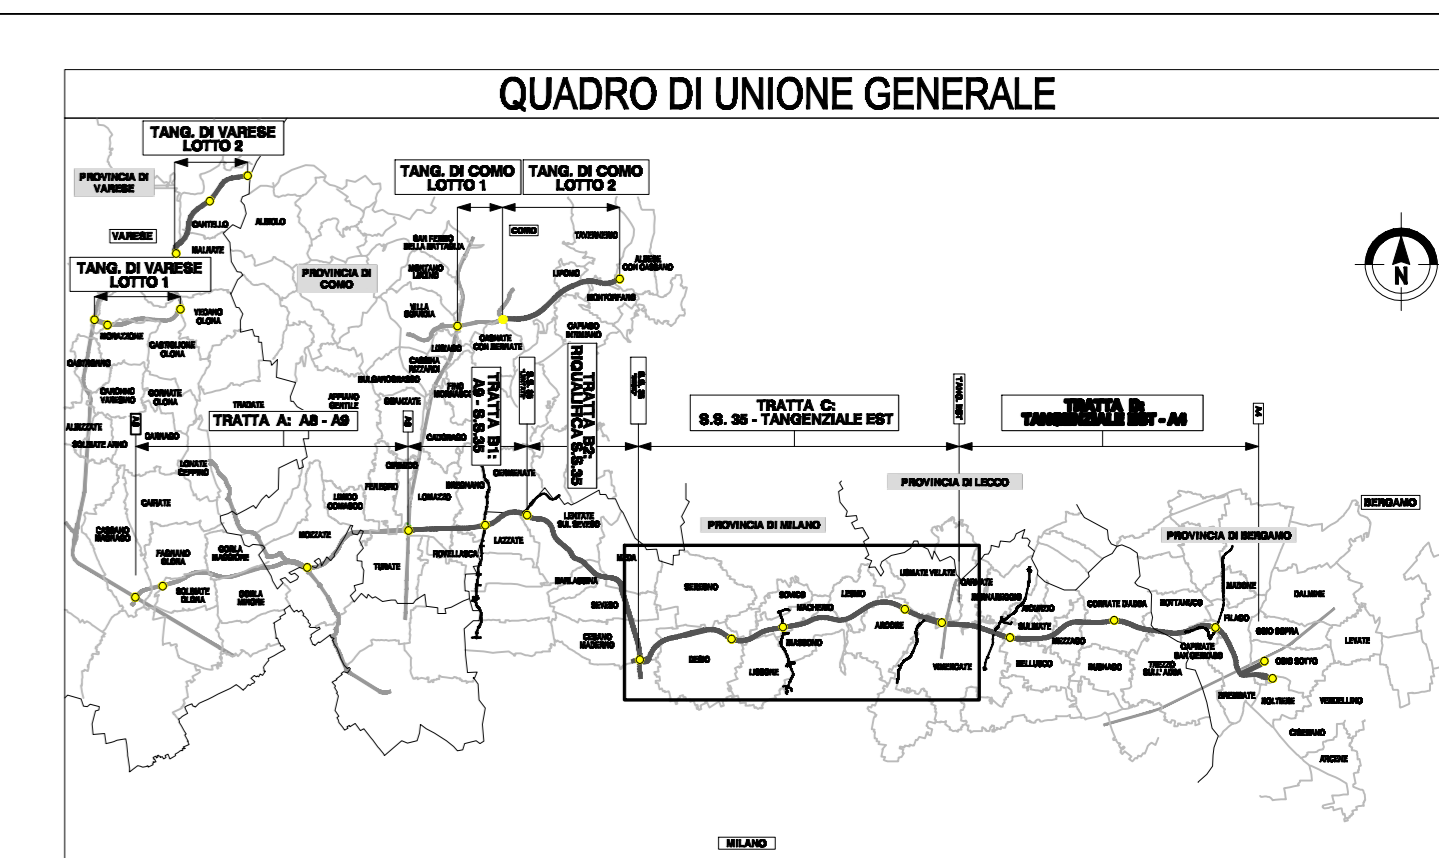


SIMBOLOGIA DI PIANO PARTICELLARE	
GRUPPO	DESCRIZIONE
ESISTENTE	STRADE PUBBLICHE
	FERROVIE
	CORSI D'ACQUA
ESPROPRI	SEDE AUTOSTRADA PEDEMONTANA LOMBARDA
	SUPERFICI DA ESPROPRIARE PER DEVAZIONE DI CORSI D'ACQUA E PER RISOLUZIONE DI INTERFERENZE
	SUPERFICI DA ESPROPRIARE PER OPERE DI MITIGAZIONE E PER OPERE DI RIQUALIFICAZIONE
ALTRI TITOLI	FABBRICATI DA DEMOLIRE
	SUPERFICI DA ASSERVIRE
	SUPERFICI DA ASSERVIRE PER RISOLUZIONE INTERFERENZE
	SUPERFICI DA OCCUPARE TEMPORANEAMENTE (Art. 49 D.P.R. n° 327/2001)
AREE PREVISTE NEL PIANO PARTICELLARE DEL PROGETTO DEFINITIVO APPROVATO CON DELIB. CIPE N.97 DEL 06/11/09	

SIMBOLOGIA CATASTALE	
Particella catastale	Visibilità intercomunale
Confine di Comune	Stretto pubblico
	Acqua pubblica
	Fossati d'acqua
	Confine di foglio catastale

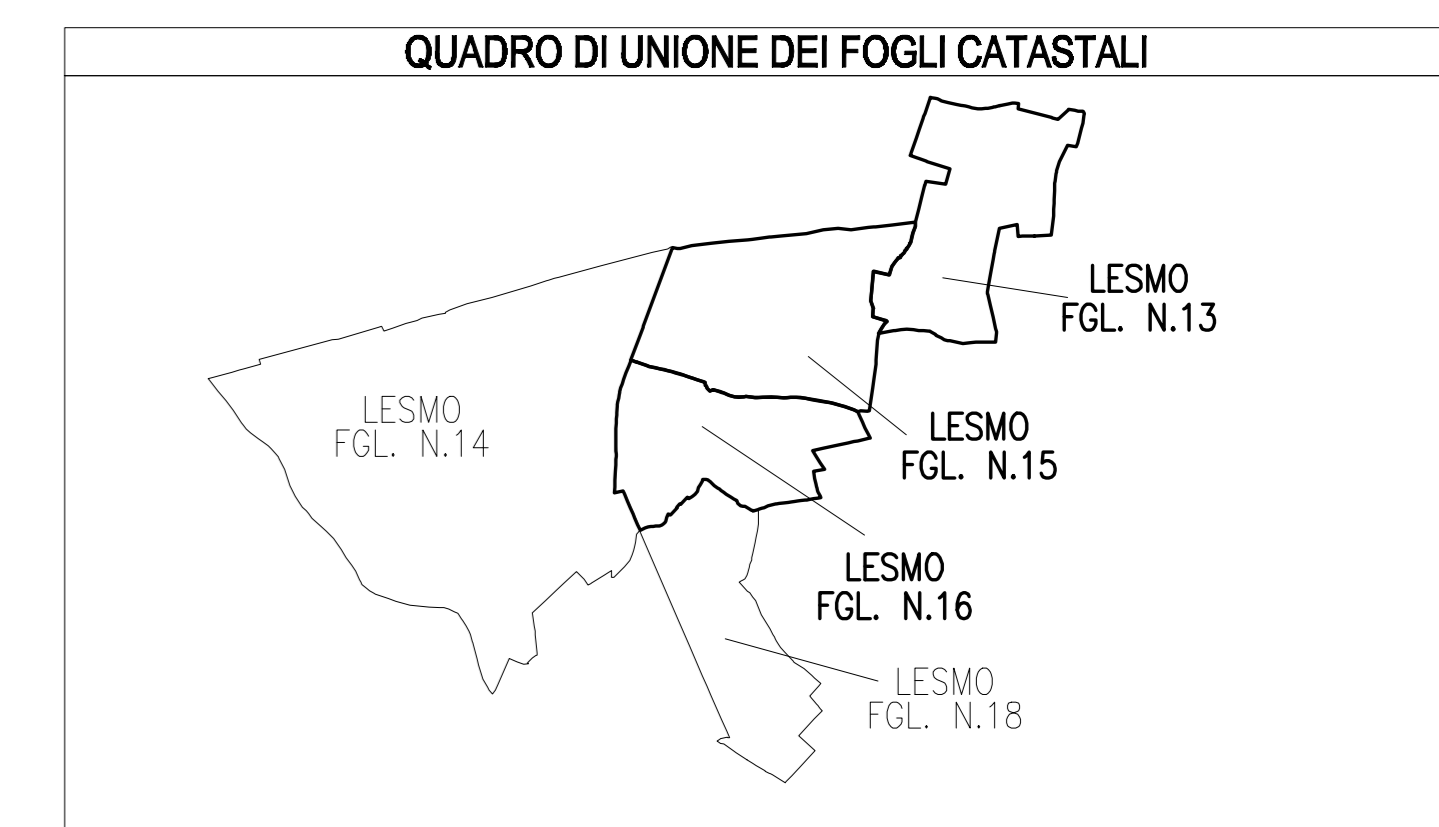

**COLLEGAMENTO AUTOSTRADALE
DALMINE-COMO-VARESE-VALICO DEL GAAGGIOLO E OPERE AD ESSI CONNESSE**

PROGETTO DEFINITIVO

TRATTA C

ESPROPRI

ASSE PRINCIPALE - COMUNE DI LESMO

INTEGRAZIONE DEL PIANO PARTICELLARE DI ESPROPRIO - TAV. 20 / A

IDENTIFICAZIONE ELABORATO	PROGETTAZIONE
Consorzio Italiano per le Infrastrutture Lombarde RESPONSABILE DELL'INTEGRAZIONE TRA LE PRESTAZIONI SPECIALISTICHE: Dott. Ing. Massimo Brambilla	CONSORZIO ITALIANO PER LE INFRASTRUTTURE LOMBARDE RESPONSABILE DELL'INTEGRAZIONE TRA LE PRESTAZIONI SPECIALISTICHE: Dott. Ing. Massimo Brambilla
LABORAZIONE PROGETTUALE DATA: 2014 REVISIONE: A PA. 004 EMISORE: A VERIFICAZIONE: A APPROVAZIONE: A	LABORAZIONE PROGETTUALE DATA: 2014 REVISIONE: A PA. 004 EMISORE: A VERIFICAZIONE: A APPROVAZIONE: A
CONCEDENTE Provincia di Milano Comune di Lesmo	CONCEDIATARIO Consorzio Italiano per le Infrastrutture Lombarde

Il presente documento non può essere copiato, riprodotto o diffuso pubblicamente. È vietata la ristampa o l'uso non autorizzato senza permesso scritto dalla Consorzio Italiano per le Infrastrutture Lombarde S.p.A. Ogni utilizzo non autorizzato sarà sanzionato a norma di legge.


 PROVINCIA DI MILANO
 COMUNE DI LESMO
 SCALA DI 1:2000