



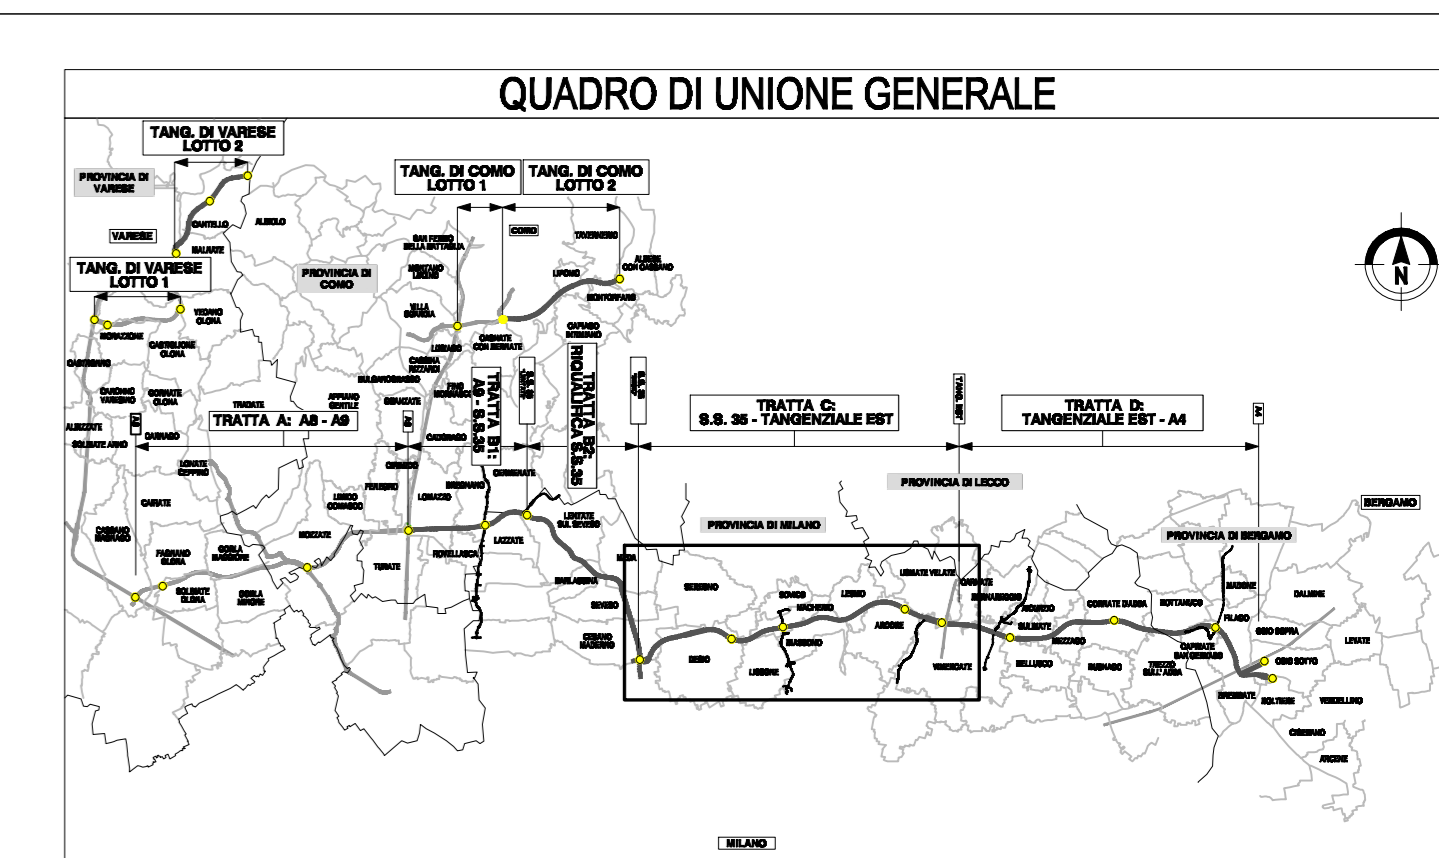

SIMBOLOGIA DI PIANO PARTICELLARE		
GRUPPO	COLORE	DESCRIZIONE
ESISTENTE	[Grey]	STRADE PUBBLICHE
	[Dark Grey]	FERROVIE
	[Light Blue]	CORSI D'ACQUA
ESPROPRI	[Red]	SEDE AUTOSTRADA PEDEMONTANA LOMBARDA
	[Magenta]	SUPERFICI DA ESPROPRIARE PER DEVIAZIONE DI CORSI D'ACQUA E PER RISOLUZIONE DI INTERFERENZE
	[Green]	SUPERFICI DA ESPROPRIARE PER OPERE DI MITIGAZIONE E PER OPERE DI RIQUALIFICAZIONE
ALTRI TITOLI	[Hatched]	FABBRICATI DA DEMOLIRE
	[Brown]	SUPERFICI DA ASSERVIRE
	[Purple]	SUPERFICI DA ASSERVIRE PER RISOLUZIONE INTERFERENZE
	[Yellow]	SUPERFICI DA OCCUPARE TEMPORANEAMENTE (Art. 49 D.P.R. n° 327/2001)
	[Light Green]	AREE PREVISTE NEL PIANO PARTICELLARE DEL PROGETTO DEFINITIVO APPROVATO CON DELIB. CIPE N.97 DEL 06/11/09

SIMBOLOGIA CATASTALE					
[Icon]	Particella catastale	[Icon]	Vigilata intercomunale	[Icon]	Strada pubblica
[Icon]	Confine di Comune	[Icon]	Acqua pubblica	[Icon]	Fossato
[Icon]	Confine di foglio catastale	[Icon]	Confine di foglio catastale	[Icon]	

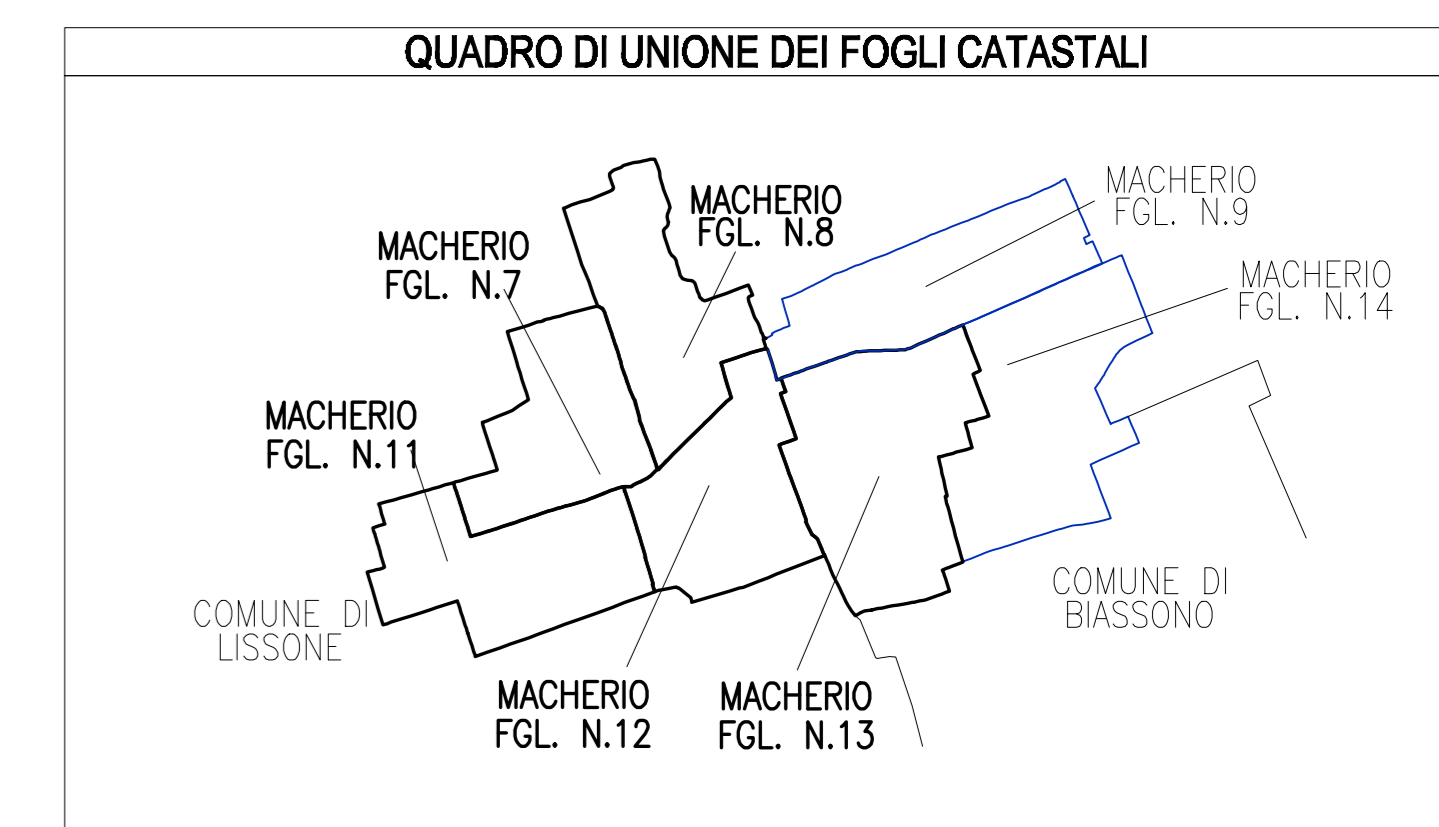

PROVINCIA DI MILANO
 COMUNE DI MACHERIO
 SCALA DI 1:2000

COLLEGAMENTO AUTOSTRADALE DALMINE-COMO-VARESE-VALICO DEL GAGGOLO E OPERE AD ESSI CONNESSE
PROGETTO DEFINITIVO
TRATTA C
ESPROPRI
ASSE PRINCIPALE - COMUNE DI MACHERIO
INTEGRAZIONE DEL PIANO PARTICELLARE DI ESPROPRIO - TAV. 13/A

IDENTIFICAZIONE ELABORATO	PROGETTAZIONE
ANNO: 2010 TRATTA: C OPERA: ESPROPRIO FASE: PROGETTO DEFINITIVO DISEGNO: [Icon] VERIFICA: [Icon] APPROVAZIONE: [Icon]	CONSORZIO ITALIANO PER LE INFRASTRUTTURE LOMBARDE RESPONSABILE DELL'INTERFERAZIONE TRA LE PRESTAZIONI SPECIALISTICHE: Dott. Ing. Massimo Brambilla
CONCORSANTE	CONCORSIONARIO
[Icon] [Icon] [Icon]	[Icon] [Icon] [Icon]

Il presente documento non può essere copiato, riprodotto o altrimenti pubblicato. In caso di parti o integralmente senza il permesso scritto del Consorzio Italiano per le Infrastrutture Lombarde S.p.A. Ogni utilizzo non autorizzato sarà sanzionato a norma di legge. The document may not be copied, reproduced or published without the written permission of Consorzio Italiano per le Infrastrutture Lombarde S.p.A. Unauthorized use will be sanctioned by law.