

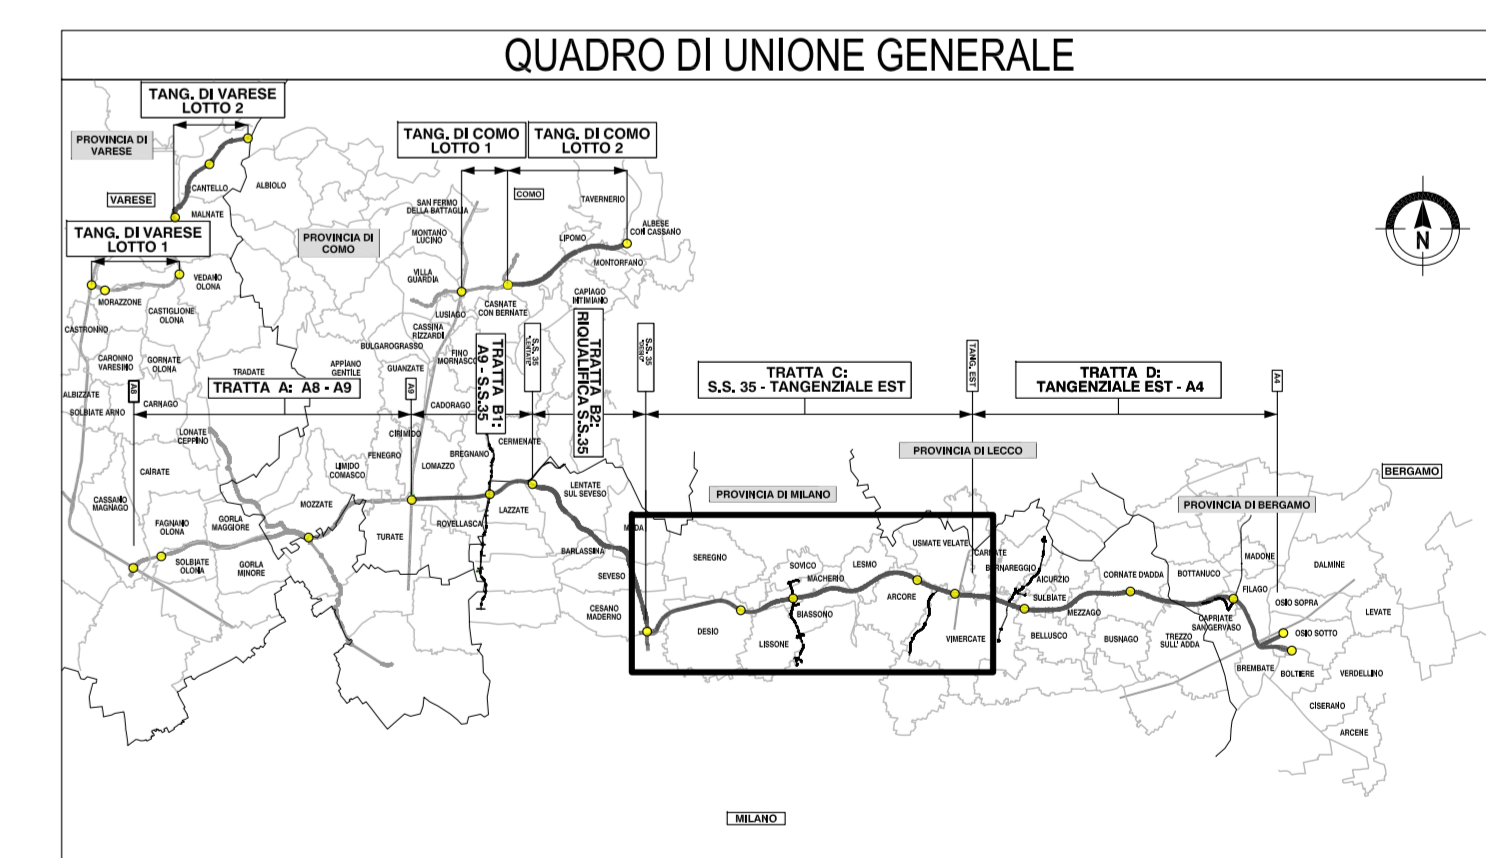


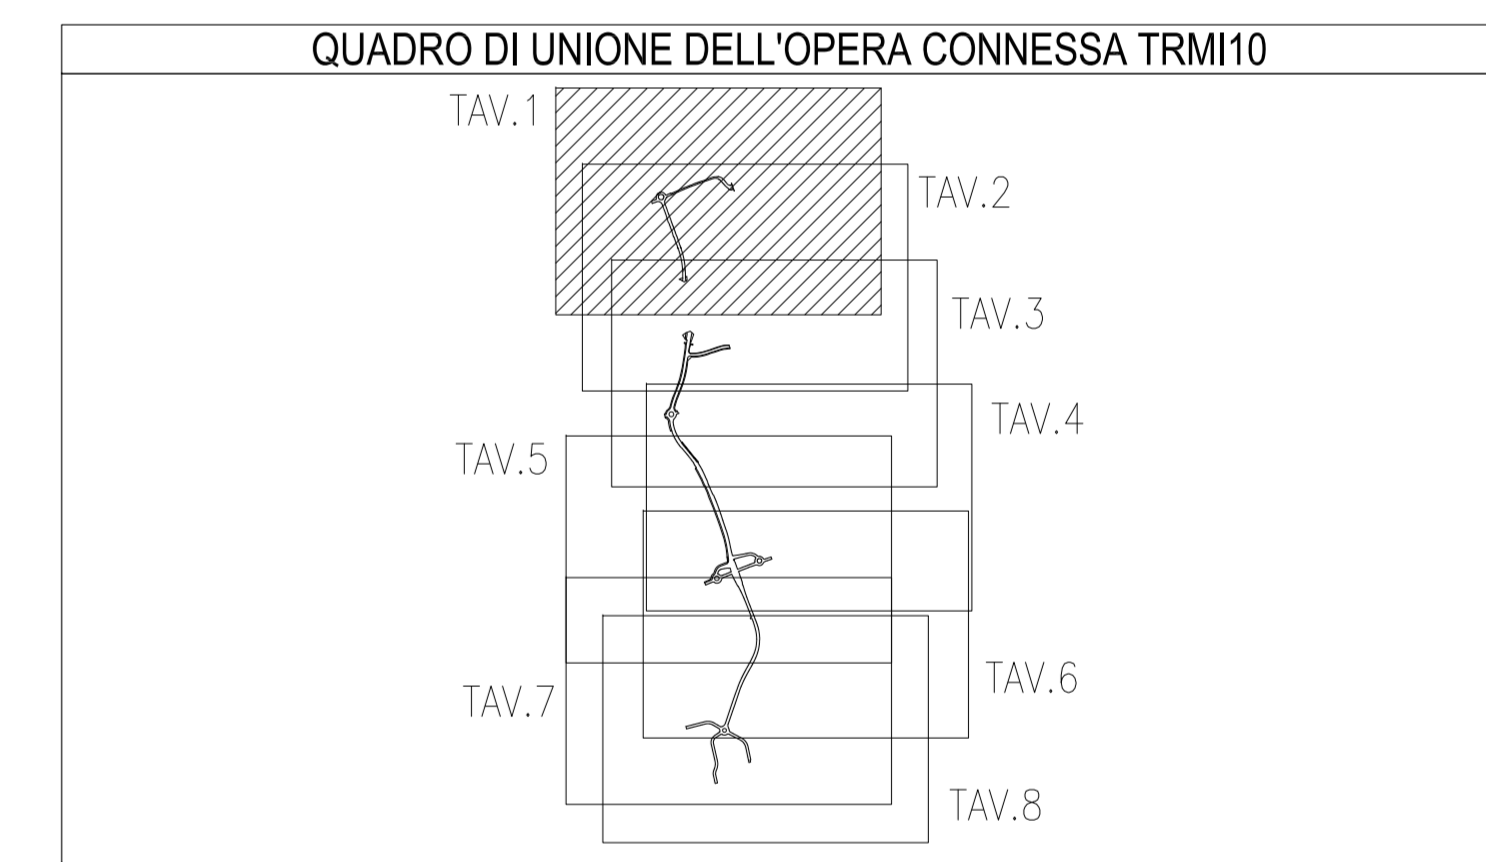

SIMBOLOGIA DI PIANO PARTICELLARE		
GRUPPO	COLORE	DESCRIZIONE
ESISTENTE		STRADE PUBBLICHE
		FERROVIE
		CORSI D'ACQUA
ESPROPRI		OPERA CONNESSA TRM10
		SUPERFICI DA ESPROPRIARE PER DEVIAZIONE DI CORSI D'ACQUA E PER RISOLUZIONE DI INTERFERENZE
		SUPERFICI DA ESPROPRIARE PER OPERE DI MITIGAZIONE E PER OPERE DI RIQUALIFICAZIONE
ALTRI TITOLI		FABBRICATI DA DEMOLIRE
		SUPERFICI DA ASSERVIRE
		SUPERFICI DA ASSERVIRE PER RISOLUZIONE INTERFERENZE
		SUPERFICI DA OCCUPARE TEMPORANEAMENTE (Art. 49 D.P.R. n° 327/2001)
		AREE PREVISTE NEL PIANO PARTICELLARE DEL PROGETTO DEFINITIVO APPROVATO CON DELIB. CIPE N.97 DEL 06/11/09

SIMBOLOGIA CATASTALE					
--- --- ---			--- --- ---		
--- --- ---			--- --- ---		
--- --- ---			--- --- ---		
--- --- ---			--- --- ---		
--- --- ---			--- --- ---		

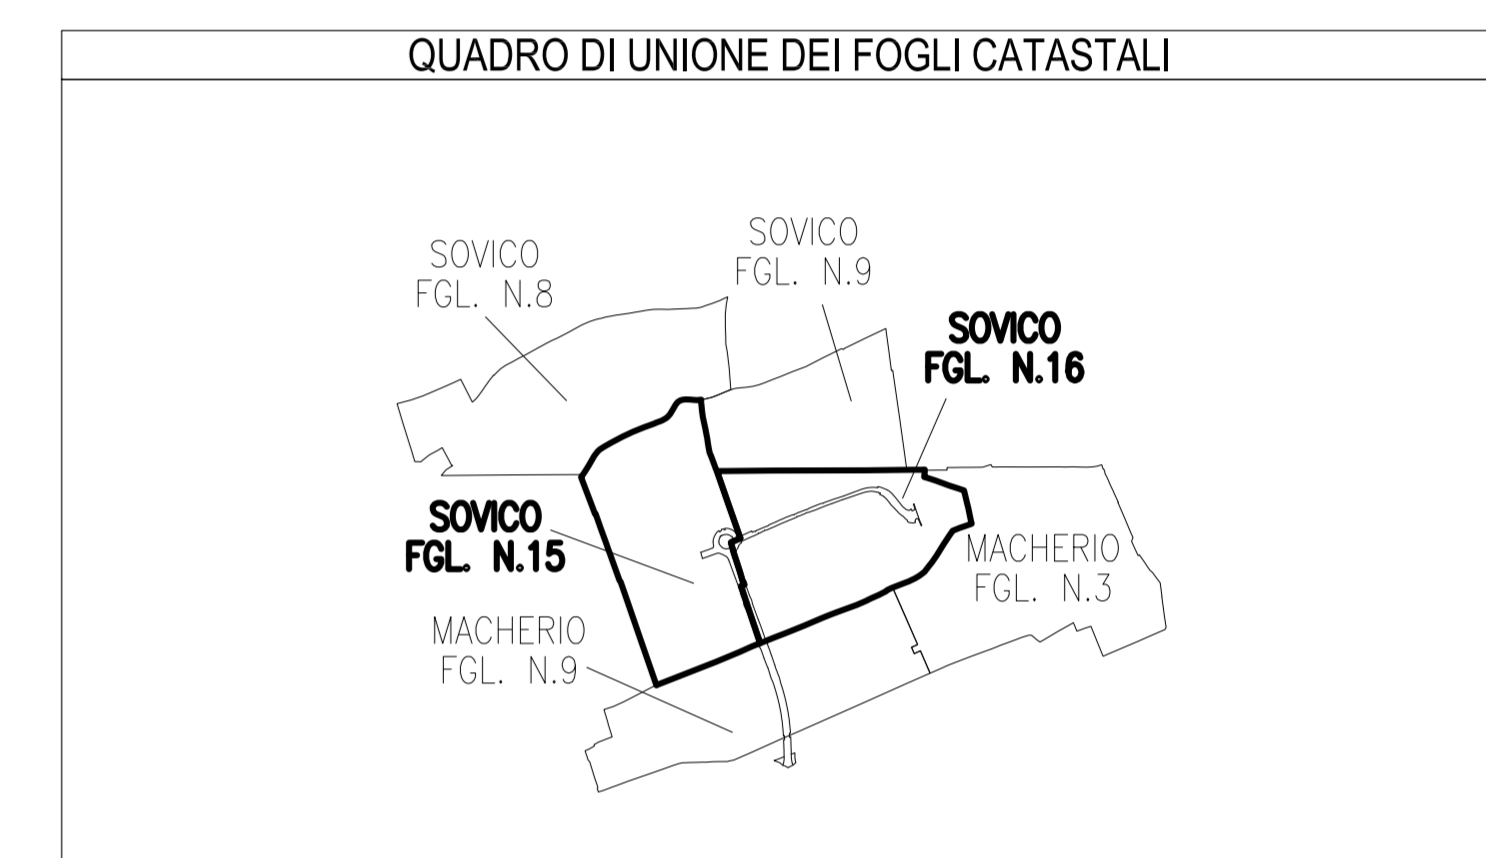

**COLLEGAMENTO AUTOSTRADALE**  
**DALMINE-COMO-VARESE-VALICO DEL GAGGIOLO E OPERE AD ESSO CONNESSE**  
OPERA CONNEXA TRM10  
**PROGETTO DEFINITIVO**  
**TRATTA C**  
**ESPROPRI**  
**OPERA CONNESSA TRM10 - COMUNE DI SOVICO**  
**INTEGRAZIONE DEL PIANO PARTICELLARE DI ESPROPRIO - TAV. 1 / A**

IDENTIFICAZIONE ELABORATO		PROGETTAZIONE	
<b>PROVINCIA DI MILANO</b> <b>COMUNE DI SOVICO</b> <b>SCALA DI 1:2000</b>	<b>CONSORZIO ITALIANO PER LE INFRASTRUTTURE LOMBARDE</b> RESPONSABILE DELL'INTEGRAZIONE TRA LE PRESTAZIONI SPECIALISTICHE CIVIL ING. MARCO BISSONATI	<b>DATA</b> 14.09.2014	<b>REVISIONE</b> A
<b>ELABORAZIONE PROGETTUALE</b> <b>VERIFICA E VALIDAZIONE</b>	<b>CONCESSIONARIO</b> S.P.A.	<b>CONCESSIONARIO</b> S.P.A.	<b>CONCESSIONARIO</b> S.P.A.

Il presente documento non può essere riprodotto, modificato o distribuito senza permesso scritto dalla Provincia di Milano. Il presente documento è di proprietà della Provincia di Milano e non può essere ristampato o distribuito senza permesso scritto dalla Provincia di Milano.