



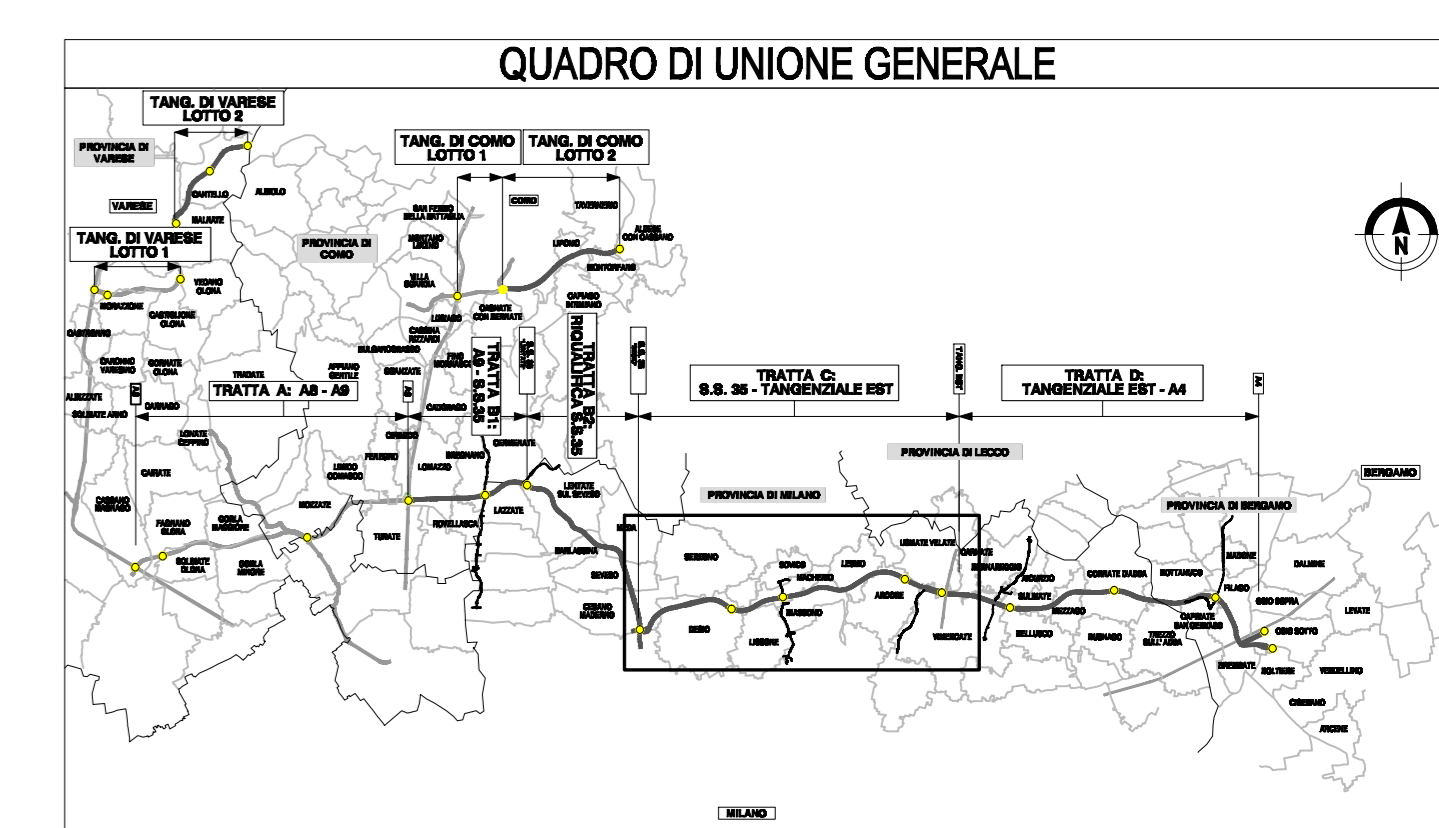

SIMBOLOGIA DI PIANO PARTICELLARE		
GRUPPO	COLORE	DESCRIZIONE
ESISTENTE	[Grey]	STRADE PUBBLICHE
	[Dark Grey]	FERROVIE
	[Light Blue]	CORSI D'ACQUA
ESPROPRI	[Red]	SEDE AUTOSTRADA PEDEMONTANA LOMBARDA
	[Magenta]	SUPERFICI DA ESPROPRIARE PER DEVAZIONE DI CORSI D'ACQUA E PER RISOLUZIONE DI INTERFERENZE
	[Green]	SUPERFICI DA ESPROPRIARE PER OPERE DI MITIGAZIONE E PER OPERE DI RIQUALIFICAZIONE
ALTRI TITOLI	[Hatched]	FABBRICATI DA DEMOLIRE
	[Brown]	SUPERFICI DA ASSERVIRE
	[Purple]	SUPERFICI DA ASSERVIRE PER RISOLUZIONE INTERFERENZE
	[Yellow]	SUPERFICI DA OCCUPARE TEMPORANEAMENTE (Art. 49 D.P.R. n° 327/2001)
	[Light Green]	AREE PREVISTE NEL PIANO PARTICELLARE DEL PROGETTO DEFINITIVO APPROVATO CON DELIB. CIPE N.97 DEL 06/11/09

SIMBOLOGIA CATASTALE					
[Icon]	Particella catastale	[Icon]	Vialità intercomunale	[Icon]	Strada pubblica
[Icon]	Confine di Comune	[Icon]	Strada pubblica	[Icon]	Acqua pubblica
[Icon]	Confine di foglio catastale	[Icon]	Confine di foglio catastale	[Icon]	Fogli 4/2 o in

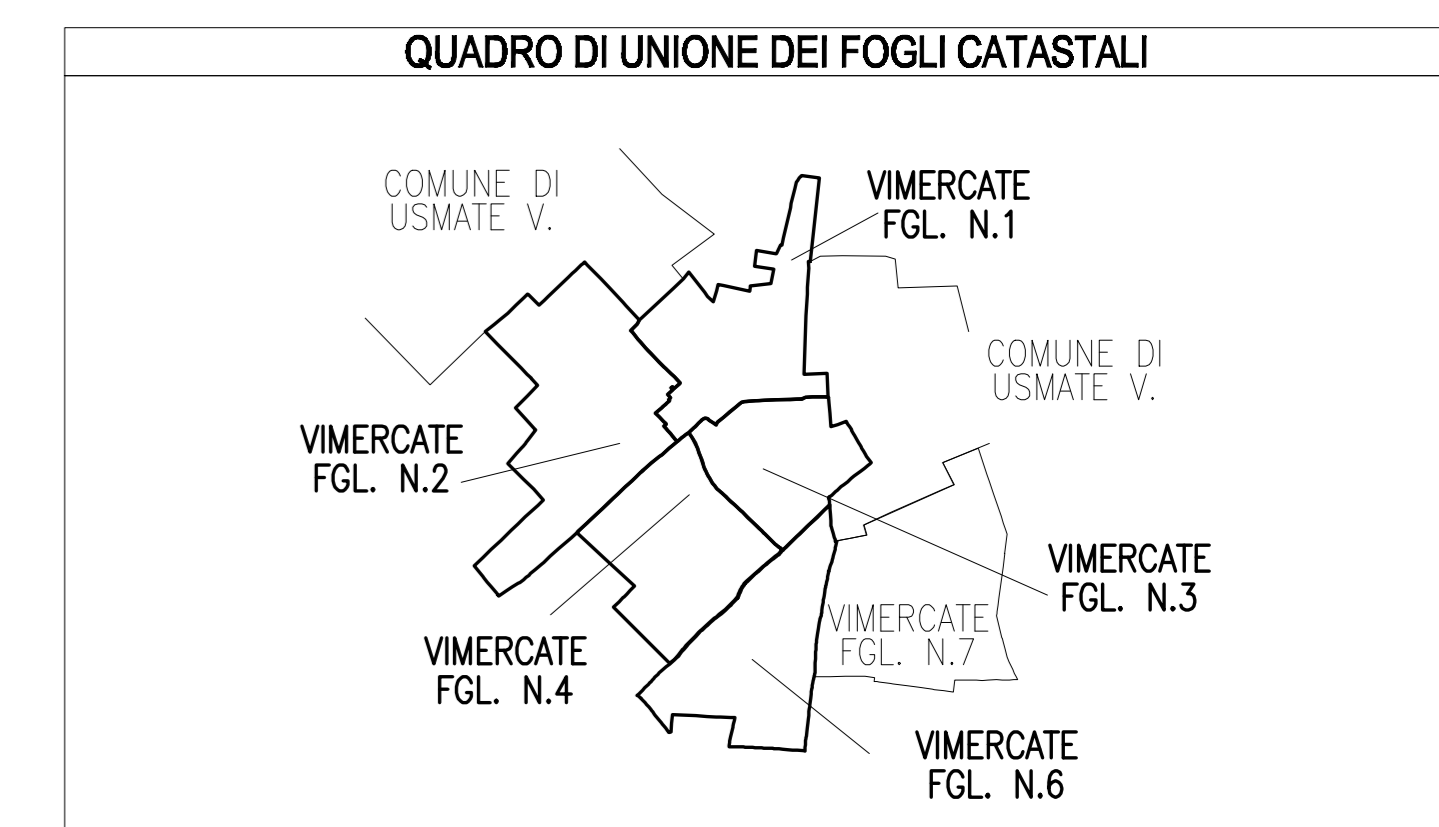

**COLLEGAMENTO AUTOSTRADALE DALMINE-COMO-VARESE-VALICO DEL GAGGIOLLO E OPERE AD ESSI CONNESSE**  
**PROGETTO DEFINITIVO**  
**TRATTA C**  
**ESPROPRI**  
**ASSE PRINCIPALE - COMUNE DI VIMERCATE**  
**INTEGRAZIONE DEL PIANO PARTICELLARE DI ESPROPRIO - TAV. 24/A**

<b>IDENTIFICAZIONE BLANDITO</b>	<b>PROGETTAZIONE</b>
INTERPRETE: [Logo] TAVOLI: [Logo] DATA: [Logo]	CONSORZIO ITALIANO PER LE INFRASTRUTTURE LOMBARDE RESPONSABILE DELL'INTERFERENZA TRA LE PRESTAZIONI SPECIALISTICHE: Dott. Ing. Massimo Brambilla
<b>CONCORSISTI</b> [Logos]	<b>CONCORSORARIO</b> [Logos]
<b>LABORAZIONE PROGETTUALE</b> [Logos]	<b>TECNICA E VALIDAZIONE</b> [Logos]

Il presente documento non può essere copiato, riprodotto o diffuso pubblicamente. È vietata la ristampa o l'uso non autorizzato senza permesso scritto dalla Consorzio Italiano per le Infrastrutture Lombarde. Il presente documento è di proprietà intellettuale del Consorzio Italiano per le Infrastrutture Lombarde. È vietata la ristampa o l'uso non autorizzato senza permesso scritto dalla Consorzio Italiano per le Infrastrutture Lombarde. È vietata la ristampa o l'uso non autorizzato senza permesso scritto dalla Consorzio Italiano per le Infrastrutture Lombarde.