
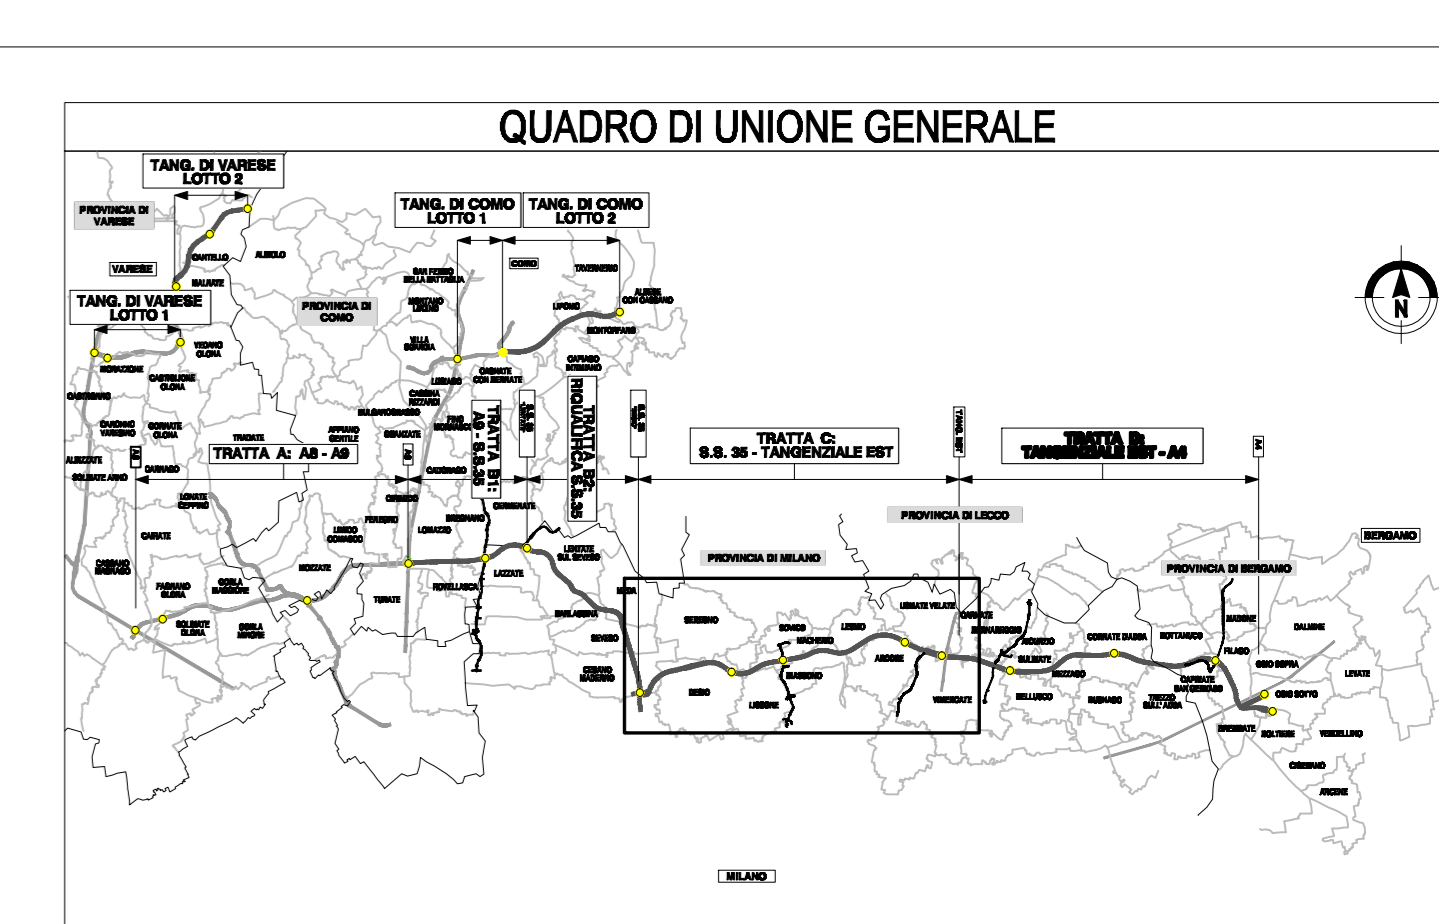


SIMBOLOGIA DI PIANO PARTICELLARE		
GRUPPO	COLORE	DESCRIZIONE
ESISTENTE	[Grey]	STRADE PUBBLICHE
	[Dark Grey]	FERROVIE
	[Light Blue]	CORSI D'ACQUA
ESPROPRI	[Red]	SEDE AUTOSTRADA PEDEMONTANA LOMBARDA
	[Magenta]	SUPERFICI DA ESPROPRIARE PER DEVIAZIONE DI CORSI D'ACQUA E PER RISOLUZIONE DI INTERFERENZE
	[Green]	SUPERFICI DA ESPROPRIARE PER OPERE DI MITIGAZIONE E PER OPERE DI RIQUALIFICAZIONE
ALTRI TITOLI	[Hatched]	FABBRICATI DA DEMOLIRE
	[Brown]	SUPERFICI DA ASSERVIRE
	[Purple]	SUPERFICI DA ASSERVIRE PER RISOLUZIONE INTERFERENZE
	[Yellow]	SUPERFICI DA OCCUPARE TEMPORANEAMENTE (Art. 49 D.P.R. n° 327/2001)
	[Light Green]	AREE PREVISTE NEL PIANO PARTICELLARE DEL PROGETTO DEFINITIVO APPROVATO CON DELIB. CIPE N.97 DEL 06/11/09

SIMBOLOGIA CATASTALE					
[Icon]	Particella catastale	[Icon]	Vigilanza intercomunale	[Icon]	Stretto pubblico
[Icon]	Confine di Comune	[Icon]	Stretto pubblico	[Icon]	Acqua pubblica
[Icon]	Confine di foglio catastale	[Icon]	Confine di foglio catastale	[Icon]	Fogli 4/20 in

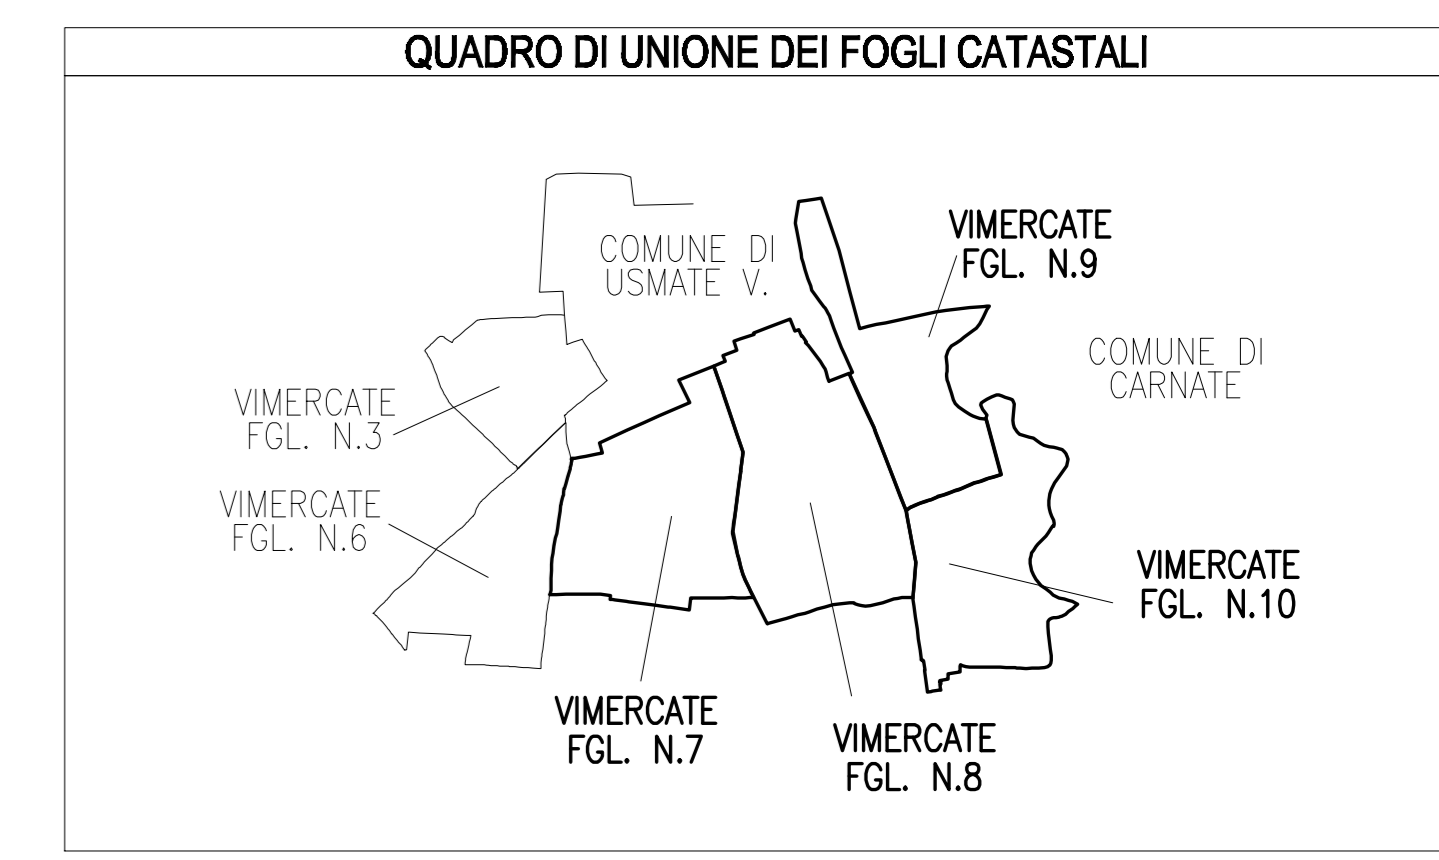

PROVINCIA DI MILANO

 COMUNE DI VIMERCATE

 Scala di 1:2000

COLLEGAMENTO AUTOSTRADALE
DALMINE-COMO-VARESE-VALICO DEL GAGGIOLLO E OPERE AD ESSI CONNESSE
PROGETTO DEFINITIVO
TRATTA C
ESPROPRI
ASSE PRINCIPALE - COMUNE DI VIMERCATE
INTEGRAZIONE DEL PIANO PARTICELLARE DI ESPROPRIO - TAV. 26 / A

IDENTIFICAZIONE ELABORATO ANNO: 2010 TRATTA: C OPERA: ESPROPRIO TIPOLOGIA: PROGETTO DEFINITIVO DATA: 06/11/09	PROGETTAZIONE CONSORZIO ITALIANO PER LE INFRASTRUTTURE LOMBARDE RESPONSABILE DELL'INTERAZIONE TRA LE PRESTAZIONI SPECIALISTICHE: Dott. Ing. Massimo Favaroni
CONCEDENTE REGIONE LOMBARDA DIREZIONE REGIONALE VIMERCATE	CONCORDAZIONE REGIONE LOMBARDA DIREZIONE REGIONALE VIMERCATE
LABORAZIONE PROGETTUALE ING. ARCH. MASSIMO FAVARONI ING. ARCH. MASSIMO FAVARONI	VERIFICA E VALIDAZIONE ING. ARCH. MASSIMO FAVARONI ING. ARCH. MASSIMO FAVARONI

Il presente documento non può essere copiato, riprodotto o altrimenti pubblicato. In caso di pubblicazione o ristampa senza il permesso scritto del Consorzio Infrastrutture Lombarde S.p.A. ogni utilizzo non autorizzato sarà sanzionato a norma di legge.