






SIMBOLOGIA DI PIANO PARTICELLARE

GRUPPO	COLORE	DESCRIZIONE
ESISTENTE	[Pink Box]	STRADE PUBBLICHE
	[Grey Box]	FERROVIE
	[Blue Box]	CORSI D'ACQUA
ESPROPRI	[Purple Box]	OPERA CONNESSA TRM14
	[Pink Box]	SUPERFICI DA ESPROPRIARE PER DEVAZIONE DI CORSI D'ACQUA E PER RISOLUZIONE DI INTERFERENZE
	[Green Box]	SUPERFICI DA ESPROPRIARE PER OPERE DI MITIGAZIONE E PER OPERE DI RIQUALIFICAZIONE
	[Hatched Box]	FABBRICATI DA DEMOLIRE
ALTRI TITOLI	[Brown Box]	SUPERFICI DA ASSERVIRE
	[Purple Box]	SUPERFICI DA ASSERVIRE PER RISOLUZIONE INTERFERENZE
	[Yellow Box]	SUPERFICI DA OCCUPARE TEMPORANEAMENTE (Art. 49 D.P.R. n° 327/2001)
	[Light Green Box]	AREE PREVISTE NEL PIANO PARTICELLARE DEL PROGETTO DEFINITIVO APPROVATO CON DELIB. CIPE N.97 DEL 06/11/09

SIMBOLOGIA CATASTALE

[Icon]	Particella catastale	[Icon]	Via pubblica	[Icon]	Strada pubblica	[Icon]	Azienda pubblica	[Icon]	Foglio c/a n°
---	Confine di Comune	---	Confine di Foglio Catastale						

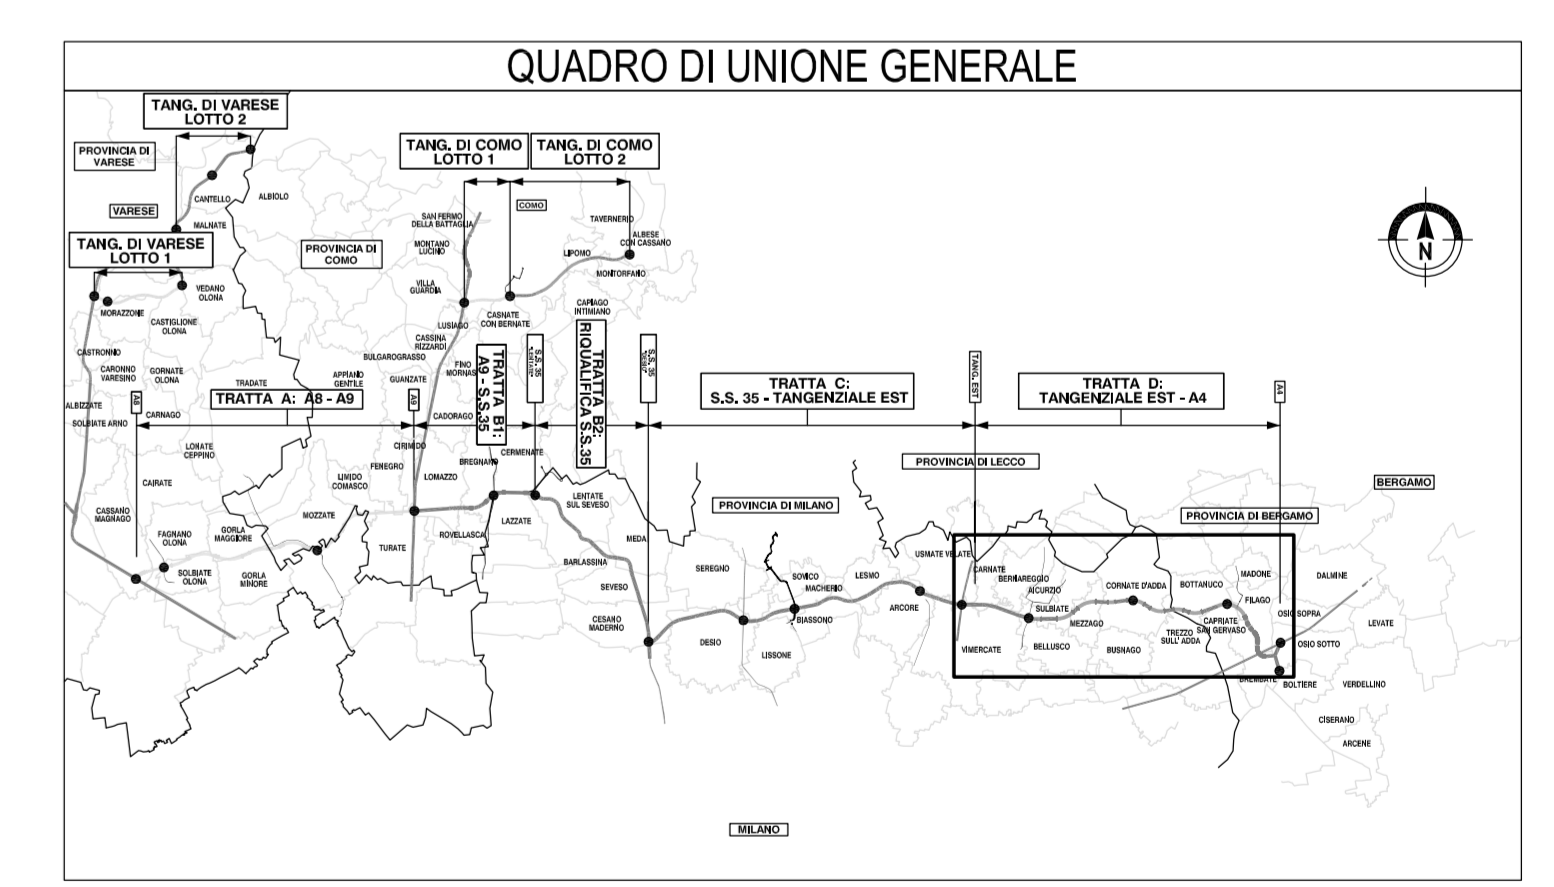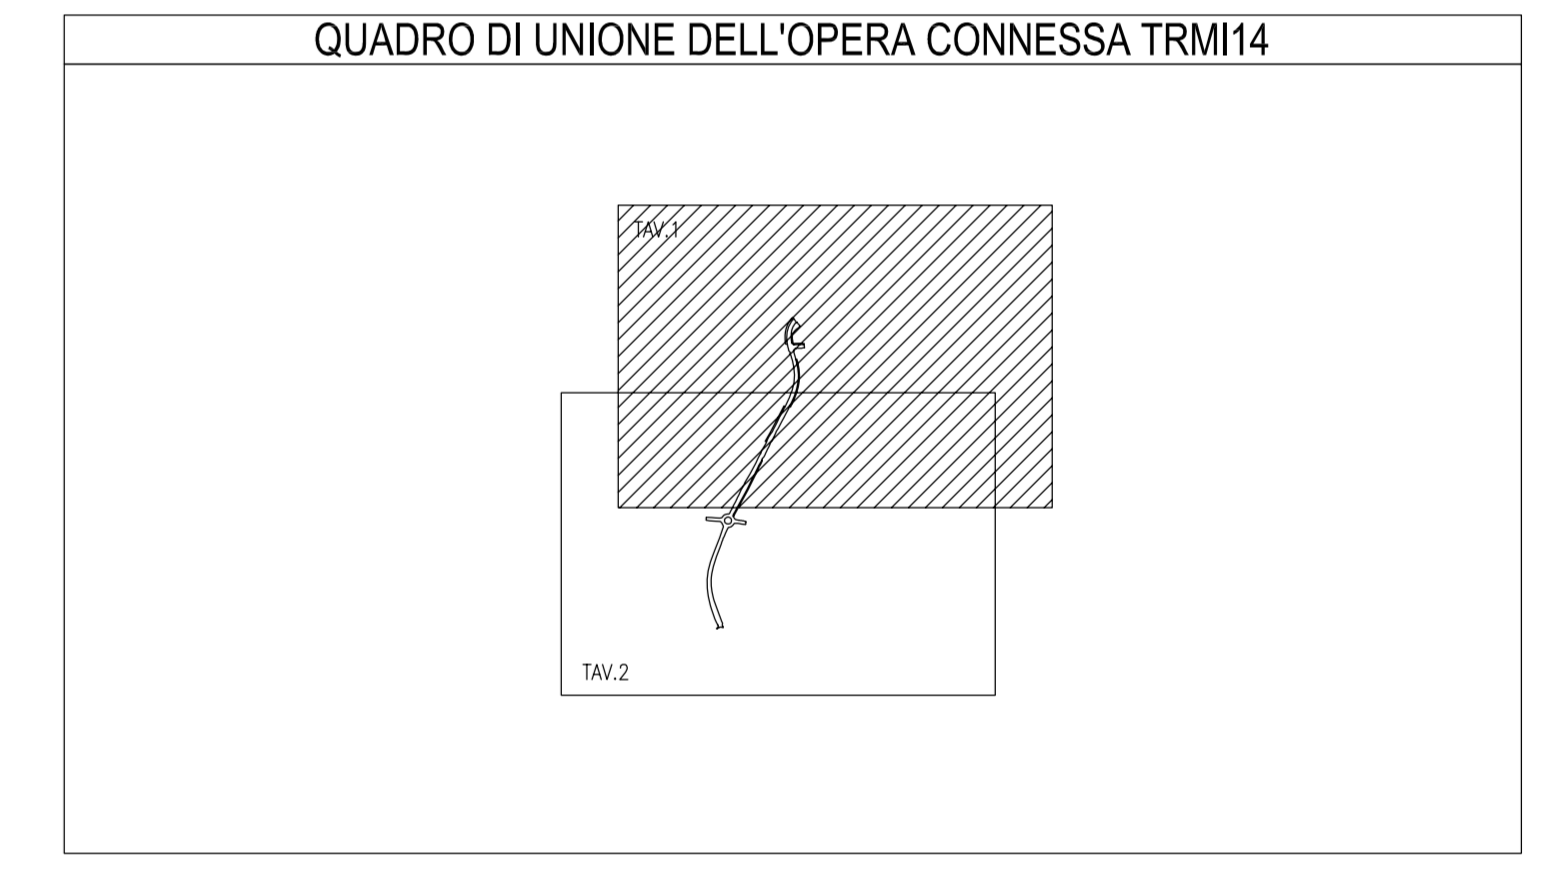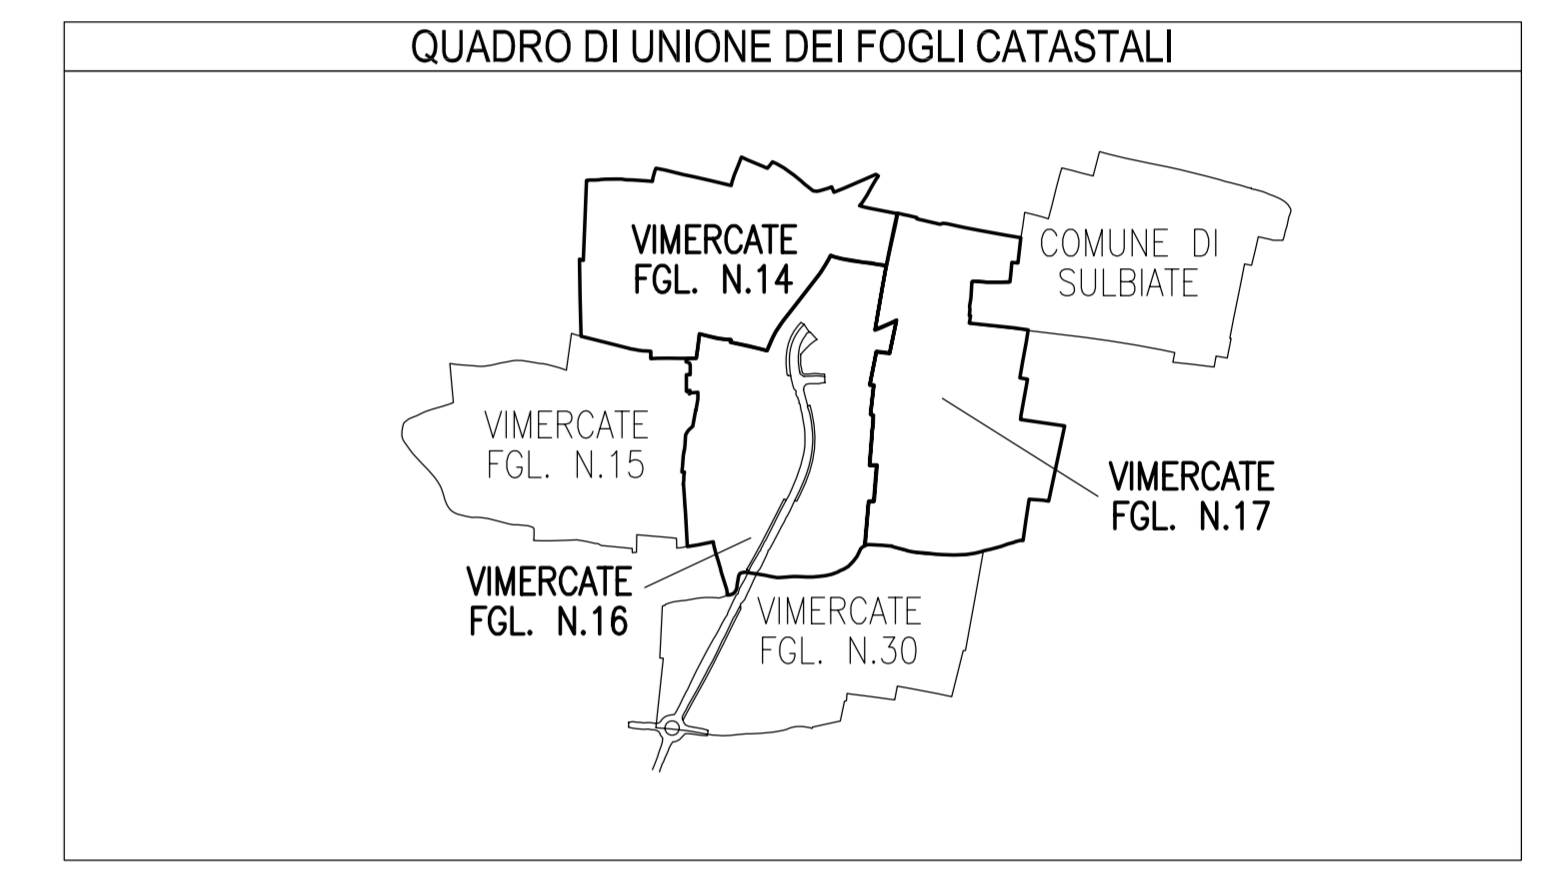

COLLEGAMENTO AUTOSTRADALE DALMINE-COMO-VARESE-VALICO DEL GAGGIOLO E OPERE AD ESSO CONNESSE

PROGETTO DEFINITIVO

TRATTA D

ESPROPRI

OPERA CONNESSA TRM14 - VIMERCATE (MI)

INTEGRAZIONE DEL PIANO PARTICELLARE DI ESPROPRIO - TAV. 1 / A

CONSORZIO ITALIANO PER LE INFRASTRUTTURE LOMBARDE RESPONSABILE DELL'INTERGRAZIONE TRA LE PRESTAZIONI SPECIALISTICHE: ENR. ING. MASSIMO PAVANINI		PROGETTO ING. GIULIO BIANCHI DIRETTORE TECNICO	
CONSORZIO ITALIANO PER LE INFRASTRUTTURE LOMBARDE Via S. Felice, 1 - 20123 Milano - Tel. 02 575011 - Fax 02 57501215		PROGETTO Via S. Felice, 1 - 20123 Milano - Tel. 02 575011 - Fax 02 57501215	
PROGETTO 2010	ESSE 000	TRATTA D	OPERA TRM14 - VIMERCATE (MI)
PROGETTO 2010	ESSE 000	TRATTA D	OPERA TRM14 - VIMERCATE (MI)

Il presente documento non potrà essere copiato, riprodotto o altrimenti pubblicato in tutto o in parte senza il consenso scritto del Consorzio Infrastrutture Lombarde S.p.A. Ogni utilizzo non autorizzato sarà punito in base al legge.

PROVINCIA DI MILANO
 COMUNE DI VIMERCATE
 SCALA DI 1:2000