

FG. 090700

FG. 090338

FG. 90400

FG. 090200


SIMBOLOGIA DI PIANO PARTICELLARE

GRUPPO	COLORE	DESCRIZIONE
		STRADE PUBBLICHE
		FERROVIE
		OPERE D'ACQUA
		SEDE AUTOSTRADA PEDEMONTANA LOMBARDA
		SUPERICI DA ESPROPRIARE PER PIAZZONE DI OPERE D'ACQUA E PER RISOLUZIONE DI INTERFERENZE
		SUPERICI DA ESPROPRIARE PER OPERE DI MITIGAZIONE E PER OPERE DI RIQUALIFICAZIONE
		FABBRICATI DA DEMOLIRE
		SUPERICI DA ASSEVERARE
		SUPERICI DA ASSEVERARE PER RISOLUZIONE INTERFERENZE
		SUPERICI DA OCCUPARE TEMPORANEAMENTE (Art. 49 D.P.R. n° 327/2001)
		OPERA CONCESSA


SIMBOLOGIA CATASTALE

	Risolto		Molto irregolare		Storica		Altra		Opere
	Storica		Opere		Altra		Opere		Opere


QUADRO DI UNIONE DEI FOGLI CATASTALI

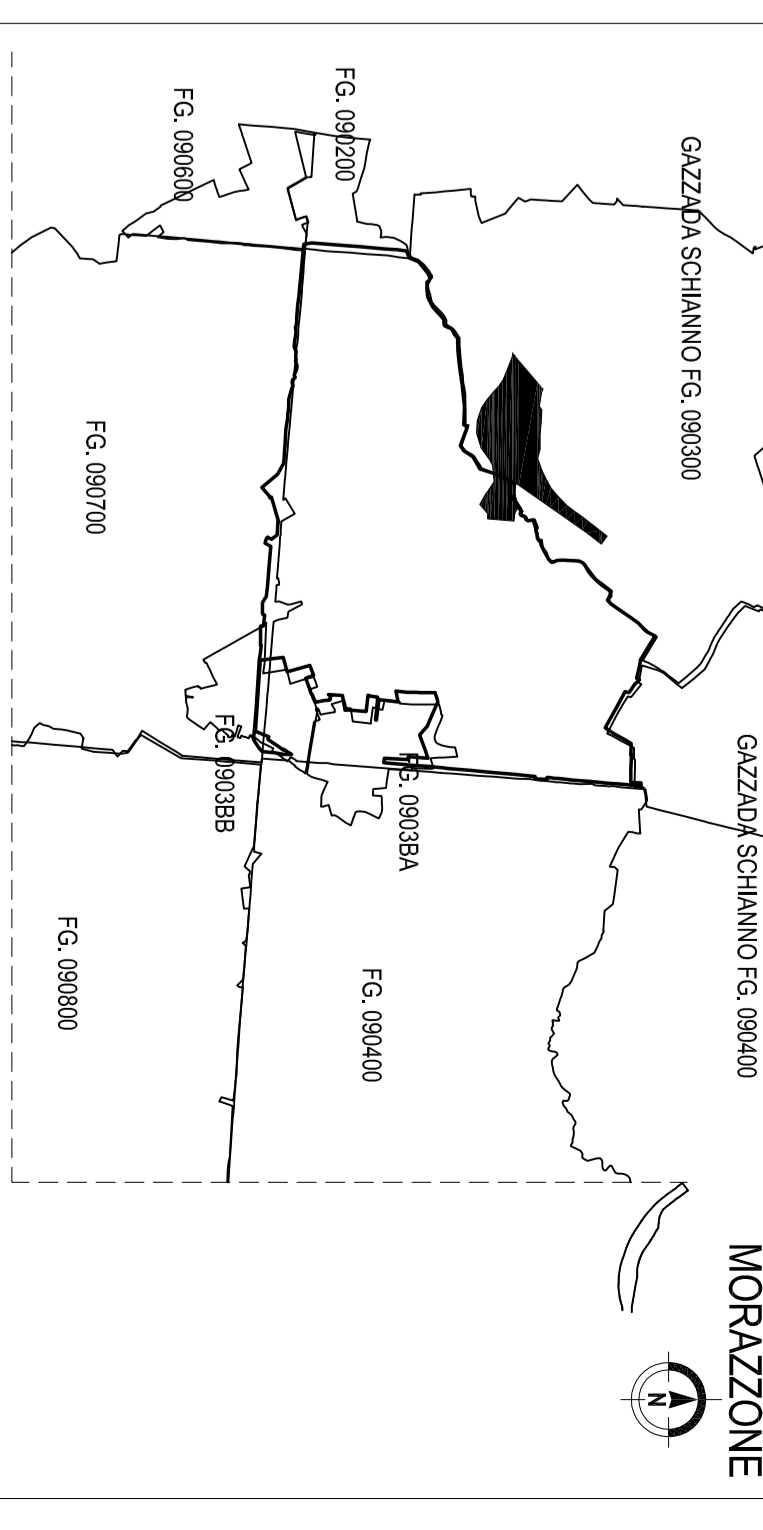

QUADRO DI UNIONE DELLO SVINCOLO DI GAZZADA TG VA

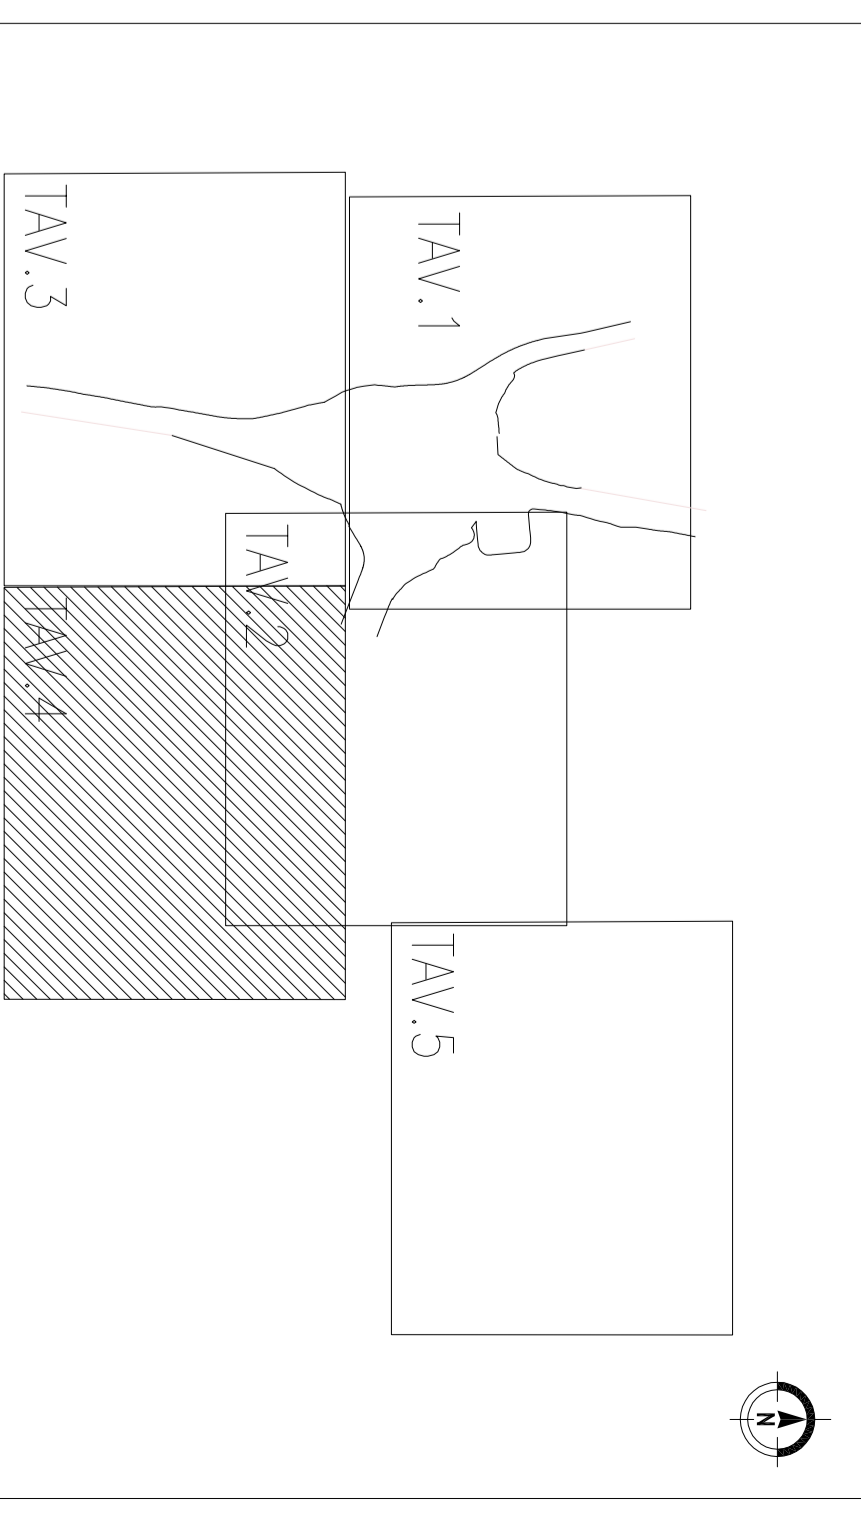

QUADRO DI UNIONE GENERALE

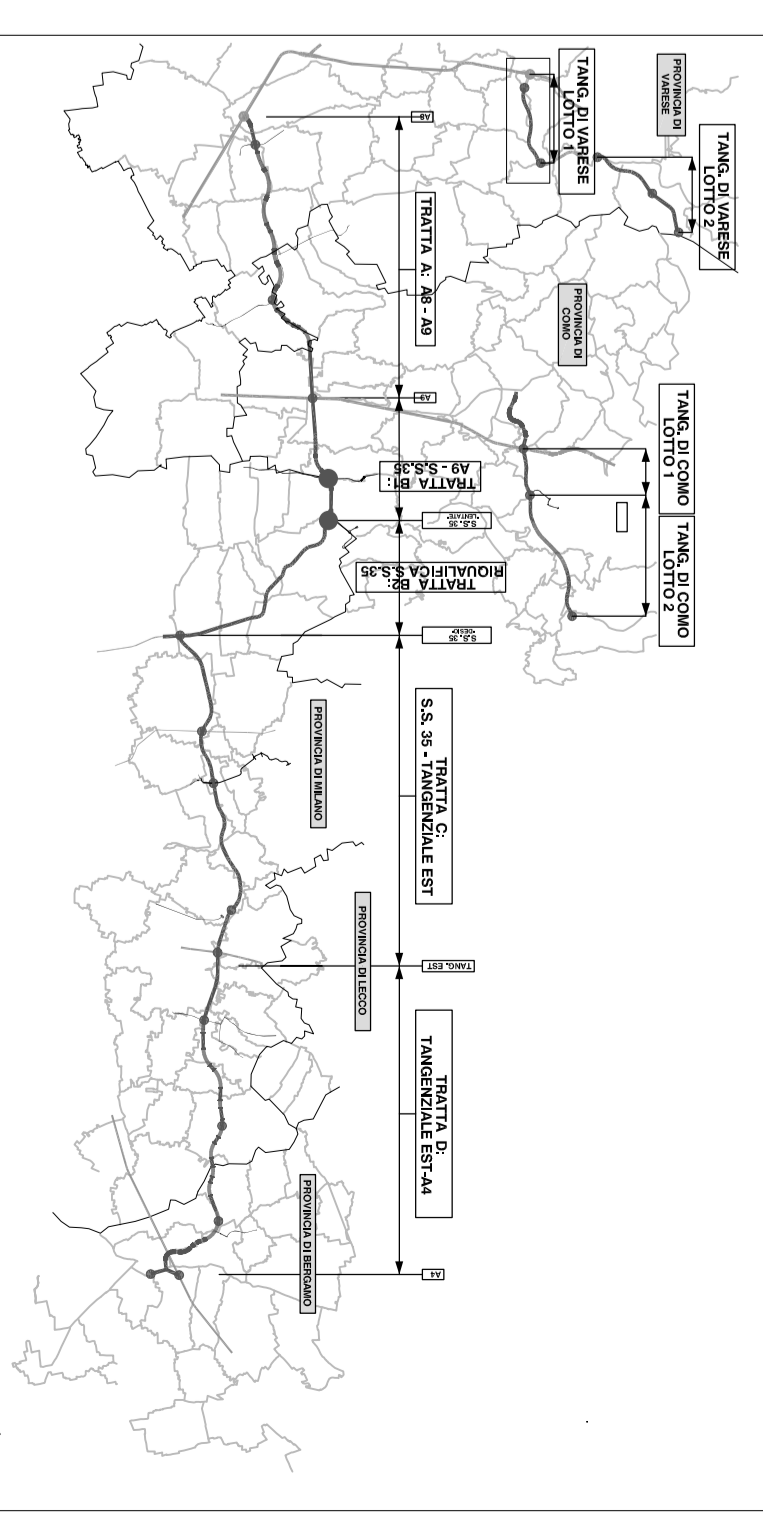

COLLEGAMENTO AUTOSTRADALE
DALMINE-COMOLIVARESE-VALICO DEL GAGGIOLIO E OPERE AD ESSO CONNESSE
 PROGETTO DEFINITIVO
TRATTA VI
SVINCOLO DI GAZZADA SCHIANNO E OPERE CONNESSE
 ESPROPRI
PIANO PARTICELLARE DI ESPROPRIO - TAV. 4

FASI PROGETTUALI	
AVVERTI	PROGETTO DEFINITIVO
TRATTA	PROGETTO DEFINITIVO
CATEGORIA	PROGETTO DEFINITIVO
OPERA	PROGETTO DEFINITIVO
PARTE DI OPERA	PROGETTO DEFINITIVO
TIPO ELABORATO	PROGETTO DEFINITIVO
PROGRESSIVA	PROGETTO DEFINITIVO
REVISIONE/ESTERNA	PROGETTO DEFINITIVO

ES VV COSECCIONI PL. 304 A

