SIMBOLOGIA DI PIANO PARTICELLARE

GRUPPO	COLORE	DESCRIZIONE
ESISTENTE		STRADE PUBBLICHE
		FERROVIE
		CORSI D'ACQUA
ESPROPRI		SEDE AUTOSTRADA PEDEMONTANA LOMBARDA
		SUPERFICI DA ESPROPRIARE PER DEVIAZIONE DI CORSI D'ACQUA E PER RISOLUZIONE DI INTERFERENZE
		SUPERFICI DA ESPROPRIARE PER OPERE DI MITIGAZIONE E PER OPERE DI RIQUALIFICAZIONE
ALTRI TITOLI		FABBRICATI DA DEMOLIRE
		SUPERFICI DA ASSERVIRE
		SUPERFICI DA ASSERVIRE PER RISOLUZIONE INTERFERENZE
		SUPERFICI DA OCCUPARE TEMPORANEAMENTE (Art. 49 D.P.R. n° 327/2001)
		AREE PREVISTE NEL PIANO PARTICELLARE DEL PROGETTO DEFINITIVO APPROVATO CON DELIB. CIPE N.97 DEL 06/11/09

SIMBOLOGIA CATASTALE

Particella catastale	Viabilità interpoderale	Strada pubblica	Acqua pubblica	Fgsu s/o /d
Confine di Comune		Confine di Foglio catastale		

QUADRO DI UNIONE DEI FOGLI CATASTALI

CISLAGO-CISLAGO

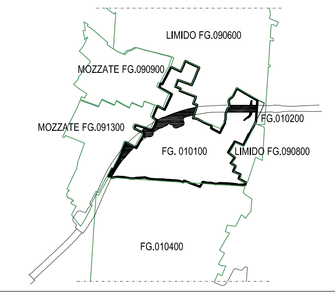

QUADRO DI UNIONE DELLA TRATTA A - ASSE PRINCIPALE

012

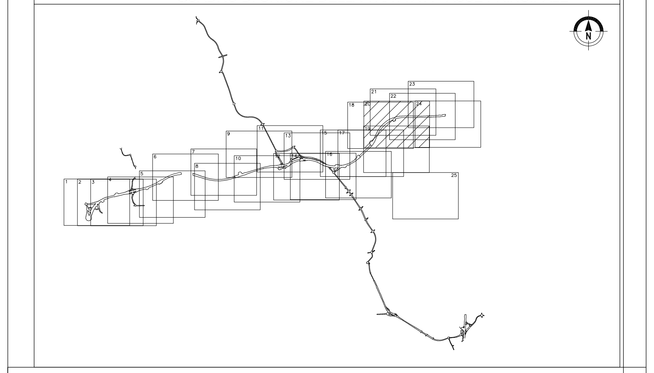

QUADRO DI UNIONE GENERALE

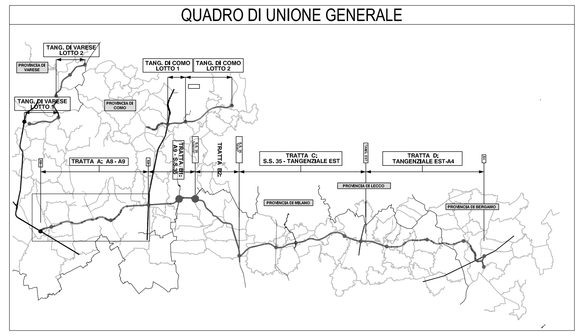

CONCESSIONI AUTOSTRADALI LOMBARDE

Autostrada Pedemontana Lombarda

COLLEGAMENTO AUTOSTRADALE

DALMINE-COMO-VARESE-VALICO DEL GAGGIOLO E OPERE AD ESSO CONNESSE

CODICE CUP: F11B44000170127

PROGETTO DEFINITIVO

TRATTA TA

ESPROPRI

ASSE PRINCIPALE

AGGIORNAMENTO PIANI PARTICELLARI D'ESPROPRIO ai sensi dell'art. 169 comma 6 D.lgs. 163/2006 - TAV. 20/A

IDENTIFICAZIONE ELABORATO										
CODICE PROGETTO	LIVELLO	TRATTA	CARATTERE	ORDINATORE	SPEC.	SUBSPEC.	TIPO ELABORATO	ELABORATO	REVISIONE	REVISIONE ESTERNA
D	ES	TA	A00	GE00	000	MP	044	A		

SCALA: 1:2000

CONTRAENTE GENERALE	IL PROGETTISTA
Pedemontana S.C.p.A. — APPALTATRICE: ATI PIZZAROTTI E C. S.p.A. (MAIN PARTNER) - ICEI S.p.a.c. — Responsabile Servizi Tecnici: Dott. Ing. Rossano Pesenti	Raggruppamento Temporaneo di Prestatori di Servizi: SYSTRA S.p.A. (MAN S.p.A.) - REVISTA S.p.A. - ARUP S.p.A. - PROGEWEST S.r.l. — Responsabile di progetto ed incaricato dell'integrazione fra le varie prestazioni: Dott. Ing. Alessandro Pasquetto

DATA	DESCRIZIONE	REV.
GIU. 2010	EMISSIONE	A

ELABORAZIONE PROGETTUALE		
Ufficio Tecnico: Dott. Ing. Massimo Rasicciolo		
REDATTO: TECNOPROGETTI Ing. A. Grassi	CONTROLLATO: TECNOPROGETTI Ing. M. Gabelli	APPROVATO: TECNOPROGETTI Ing. E. Cantoni

CONCEDENTE	CONCESSIONARIO	VERIFICA E VALIDAZIONE
CONCESSIONI AUTOSTRADALI LOMBARDE	Autostrada Pedemontana Lombarda — Direttore Tecnico: Dott. Ing. Giuliano Leonzi; Area Geologica: Dott. Ing. Francesco Sciandra; Responsabile Tecnico: Dott. Ing. Andrea Mongardi	ITALSOCOTEC S.p.A.; SOGGETO S.p.A.; CONTESO S.p.A.

Il presente documento non potrà essere copiato, riprodotto o altrimenti pubblicato in tutto o in parte senza il consenso scritto di Autostrada Pedemontana Lombarda S. p. A. Ogni utilizzo non autorizzato sarà perseguito a norme di legge.
This document may not be copied, reproduced or published either in part or entirely without the written permission of Autostrada Pedemontana Lombarda S. p. A.. Unauthorized use will be prosecuted by law.

PROVINCIA DI VARESE

COMUNE DI CISLAGO

SCALA DI 1:2000