PROVINCIA DI VARESE

COMUNE DI FAGNANO OLONA

SCALA DI 1:2000

SIMBOLOGIA DI PIANO PARTICELLARE

GRUPPO	COLORE	DESCRIZIONE
ESISTENTE		STRADE PUBBLICHE
		FERROVIE
		CORSI D'ACQUA
ESPROPRI		SEDE AUTOSTRADA PEDEMONTANA LOMBARDA
		SUPERFICI DA ESPROPRIARE PER DEVIAZIONE DI CORSI D'ACQUA E PER RISOLUZIONE DI INTERFERENZE
		SUPERFICI DA ESPROPRIARE PER OPERE DI MITIGAZIONE E PER OPERE DI RIQUALIFICAZIONE
ALTRI TITOLI		FABBRICATI DA DEMOLIRE
		SUPERFICI DA ASSERVIRE
		SUPERFICI DA ASSERVIRE PER RISOLUZIONE INTERFERENZE
		SUPERFICI DA OCCUPARE TEMPORANEAMENTE (Art. 49 D.P.R. n° 327/2001)
		AREE PREVISTE NEL PIANO PARTICELLARE DEL PROGETTO DEFINITIVO APPROVATO CON DELIB. CIPE N.97 DEL 06/11/09

SIMBOLOGIA CATASTALE

Particella catastale	Viabilità interpoderale	Strada pubblica	Acqua pubblica	Fogni a/o rg
Confine di Comune		Confine di Foglio catastale		

QUADRO DI UNIONE DEI FOGLI CATASTALI

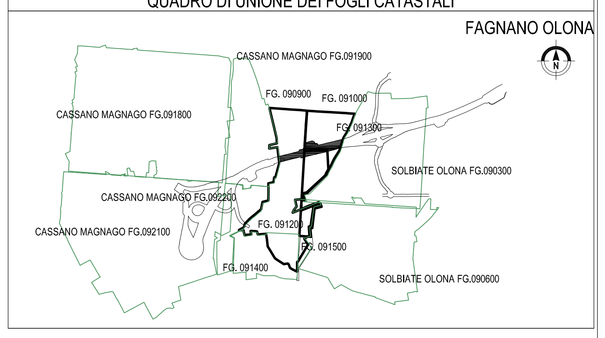

QUADRO DI UNIONE DELLA TRATTA A - ASSE PRINCIPALE

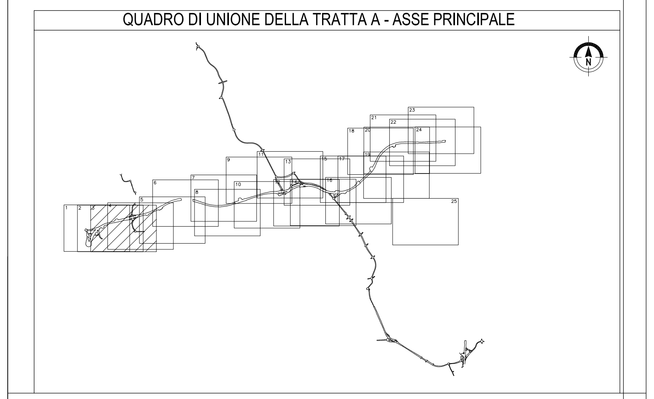

QUADRO DI UNIONE GENERALE

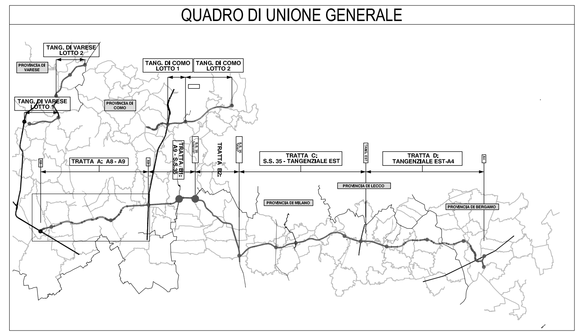

CONCESSIONI AUTOSTRADALI LOMBARDE

Autostrade Pedemontana Lombarda

COLLEGAMENTO AUTOSTRADALE

DALMINE-COMO-VARESE-VALICO DEL GAGGIOLO E OPERE AD ESSO CONNESSE

CODICE CUP: F11B99000170007

PROGETTO DEFINITIVO

TRATTA TA

ESPROPRI

ASSE PRINCIPALE

AGGIORNAMENTO PIANI PARTICELLARI D'ESPROPRIO ai sensi dell'art. 169 comma 6 D.lgs. 163/2006 - TAV. 3/A

IDENTIFICAZIONE ELABORATO

FASE PROGETTUALE	LIVELLO	TIPO ELABORATO	ANNO	PROGR. ELABORATO	TIPOLOGIA ELABORATO	ORDINE ELABORATO	REVISIONE ELABORATO
D	ES	TA	A00QE00	000	MP	028	A

SCALA: 1:2000

CONTRAENTE GENERALE

Pedemontana S.C.p.A. (MANDATARIA) ATI PIZZAROTTI E C. S.p.A. (MANDANTE) Cod. Fiscale

Responsabile Servizi Tecnici
Dott. Ing. Rosanna Pavanetto

IL PROGETTISTA

Raggruppamento Temporaneo di Progettisti/Società
TECHNITAL S.p.A. (MDS S.p.A. - PEDEMONTANA LOMBARDA S.p.A.) - PROGEMISTI S.r.l.

Responsabile di progetto ed incaricato dell'integrazione fra le varie prestazioni
Dott. Ing. Claudio Tarzia

DATA | DESCRIZIONE | REV.

GEN. 2010 | EMISSIONE | A

ELABORAZIONE PROGETTUALE

Direttore Tecnico
Dott. Ing. Massimo Rezzonico

REDATTO: Ing. A. Gibertini | CONTROLLATO: Ing. M. Gabrielli | APPROVATO: Ing. E. Gardini

CONCEDENTE

CONCESSIONI AUTOSTRADALI LOMBARDE

CONCESSIONARIO

Autostrade Pedemontane Lombarde — Direttore Tecnico: Vito Sonsogno; Referente Tecnico: Stefano Ferrari — Dott. Ing. Giuliano Leonardi; Dott. Ing. Francesco Gervasoni; Dott. Ing. Andrea Mangiarotti

VERIFICA E VALIDAZIONE

RINA SOCOTEC S.p.A.
SOCOTEC S.p.A.
CONTECO S.p.A.

Il presente documento non potrà essere copiato, riprodotto o altrimenti pubblicato in tutto o in parte senza il consenso scritto di Autostrade Pedemontane Lombarde S.p.A. Ogni utilizzo non autorizzato sarà perseguito a norme di legge.
This document may not be copied, reproduced or published either in part or entirely without the written permission of Autostrada Pedemontana Lombarda S. p. A.. Unauthorized use will be prosecuted by law.