




GRUPPO	COLORE	DESCRIZIONE
		STRADE PUBBLICHE
		FERROVIE
		CORSI D'ACQUA
		OPERA CONNESSA
		SUPERFICI DA ESPROPRIARE PER DEQUAZIONE DI CORSI D'ACQUA E PER RISOLUZIONE DI INTERFERENZE
		SUPERFICI DA ESPROPRIARE PER OPERE DI MITIGAZIONE E PER OPERE DI RIQUALIFICAZIONE
		FABBRICATI DA DEMOLIRE
		SUPERFICI DA ASSEVERARE
		SUPERFICI DA ASSEVERARE PER RISOLUZIONE INTERFERENZE
		SUPERFICI DA OCCUPARE TEMPORANEAMENTE (Art. 49 D.P.R. n° 327/2001)
		AREE PREVISTE NEL PIANO PARTICELLARE DEL PROGETTO DEFINITIVO APPROVATO CON DELIB. C/P. N.97 DEL 06/11/09

SIMBLOGIA CATASTALE

	Prima		Prima		Prima		Prima
	Comune di		Comune di		Comune di		Comune di

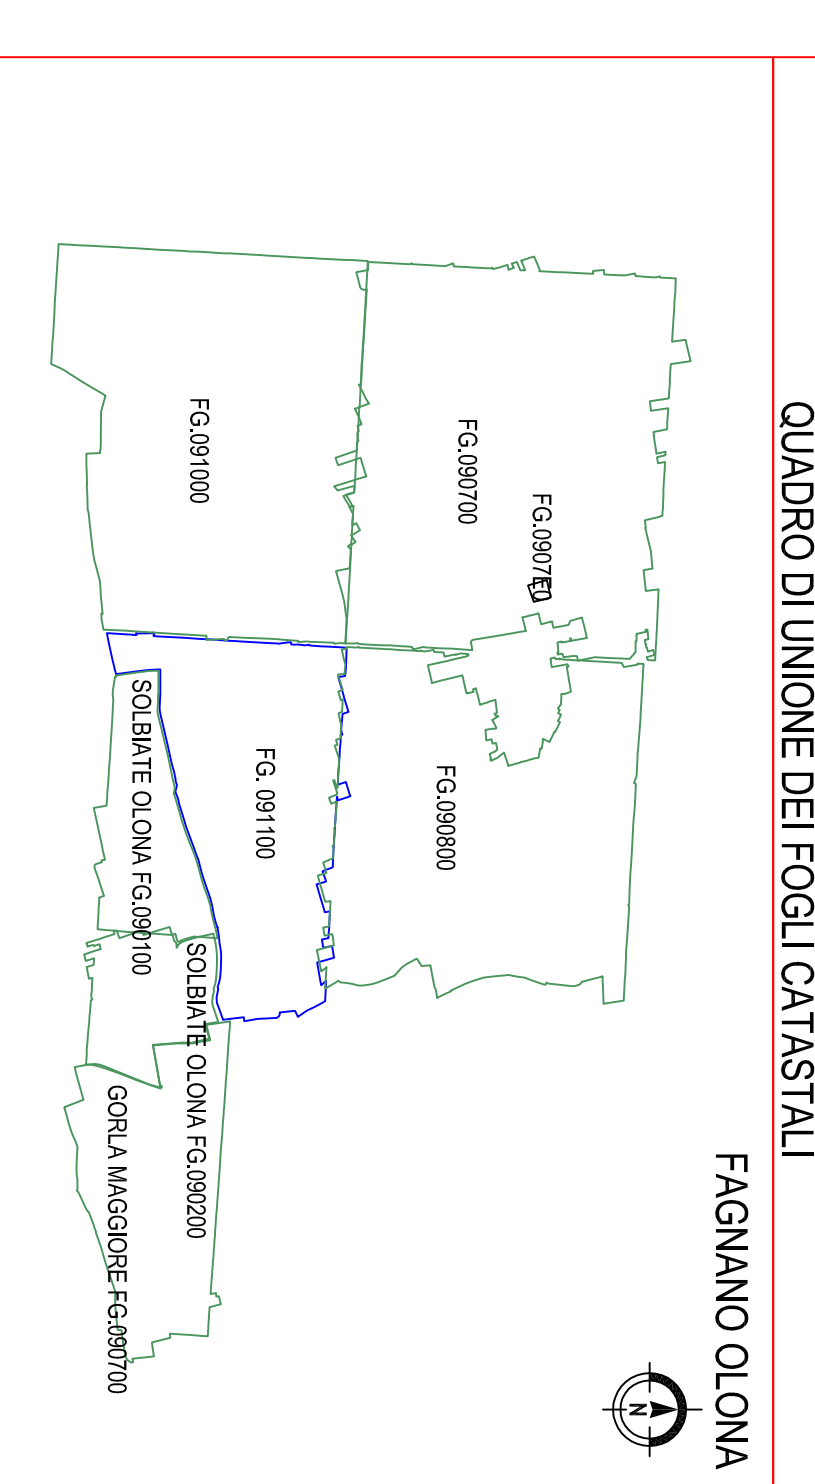

QUADRO DI UNIONE DELLA TRATTATA A - OPERA CONNESSA - TRIVAGG

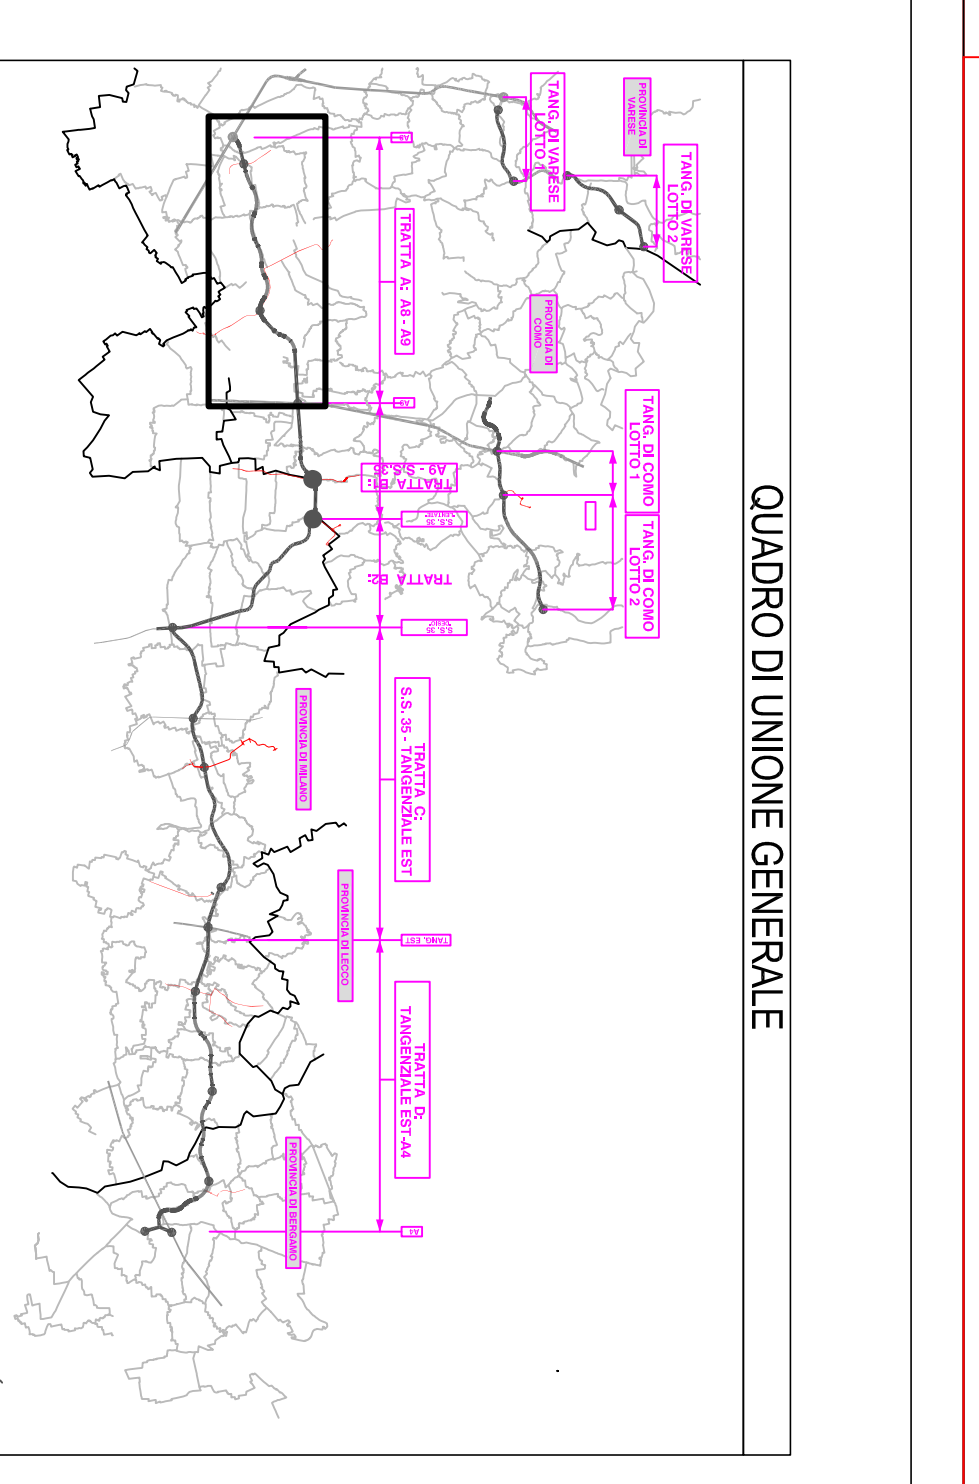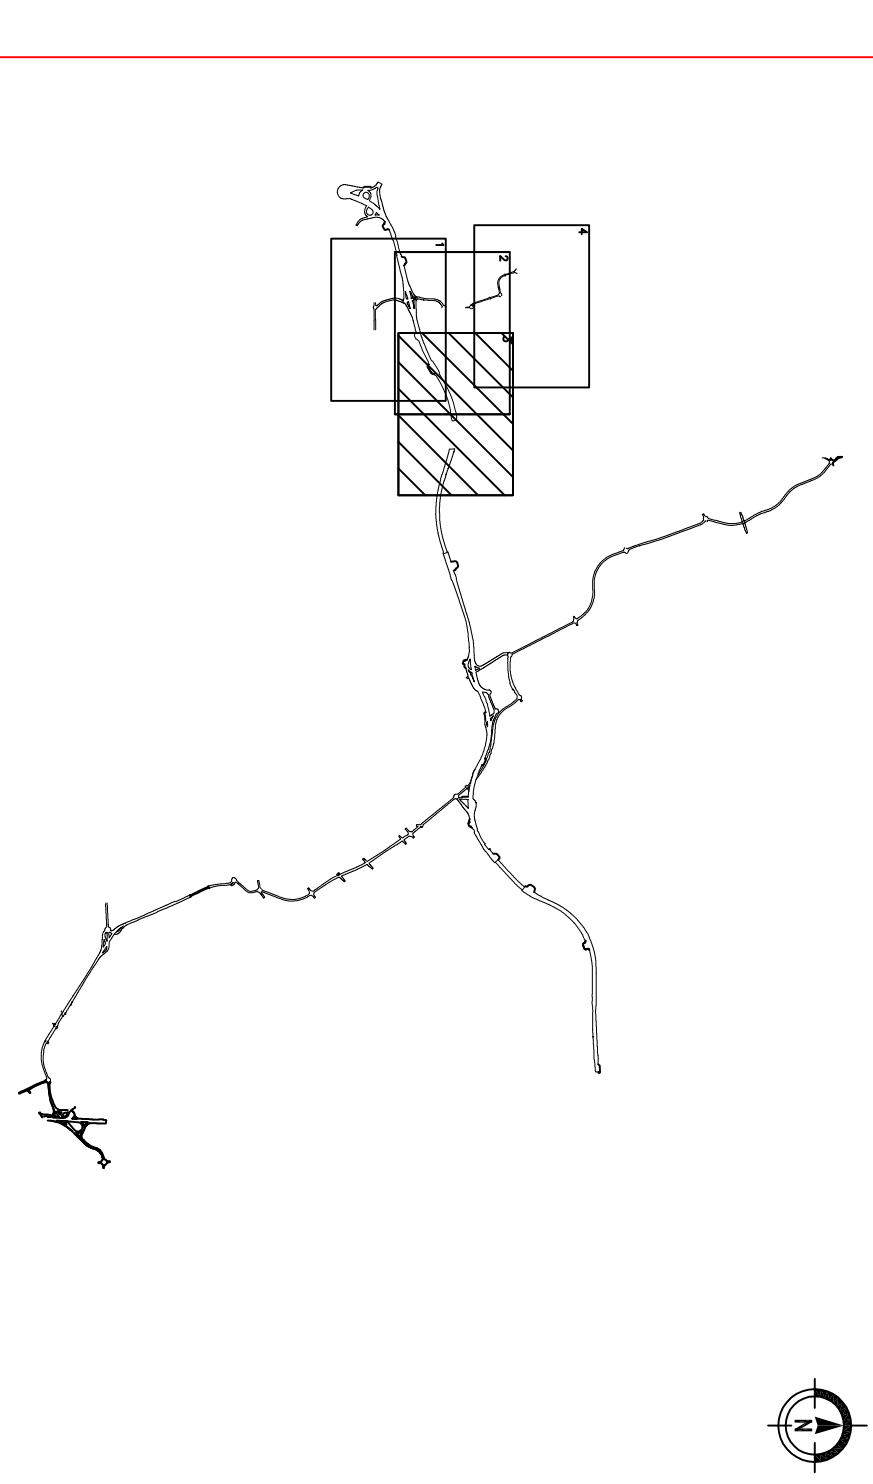

AGGIORNAMENTO PIANI PARTICELLARI DI ESPROPRIO ai sensi dell'art. 149 comma 6 D.Lgs. 152/2006 - Tav. 3/A

CONFERENZA DI
COLLEGAMENTO AUTOSTRADALE
DAL LIME COME VAJESSE-VIALCO DEL GAGGILO E OPERE AD ESSI CONNESSE
PROGETTO DEFINITIVO
TRATTATA
ESPROPRI

