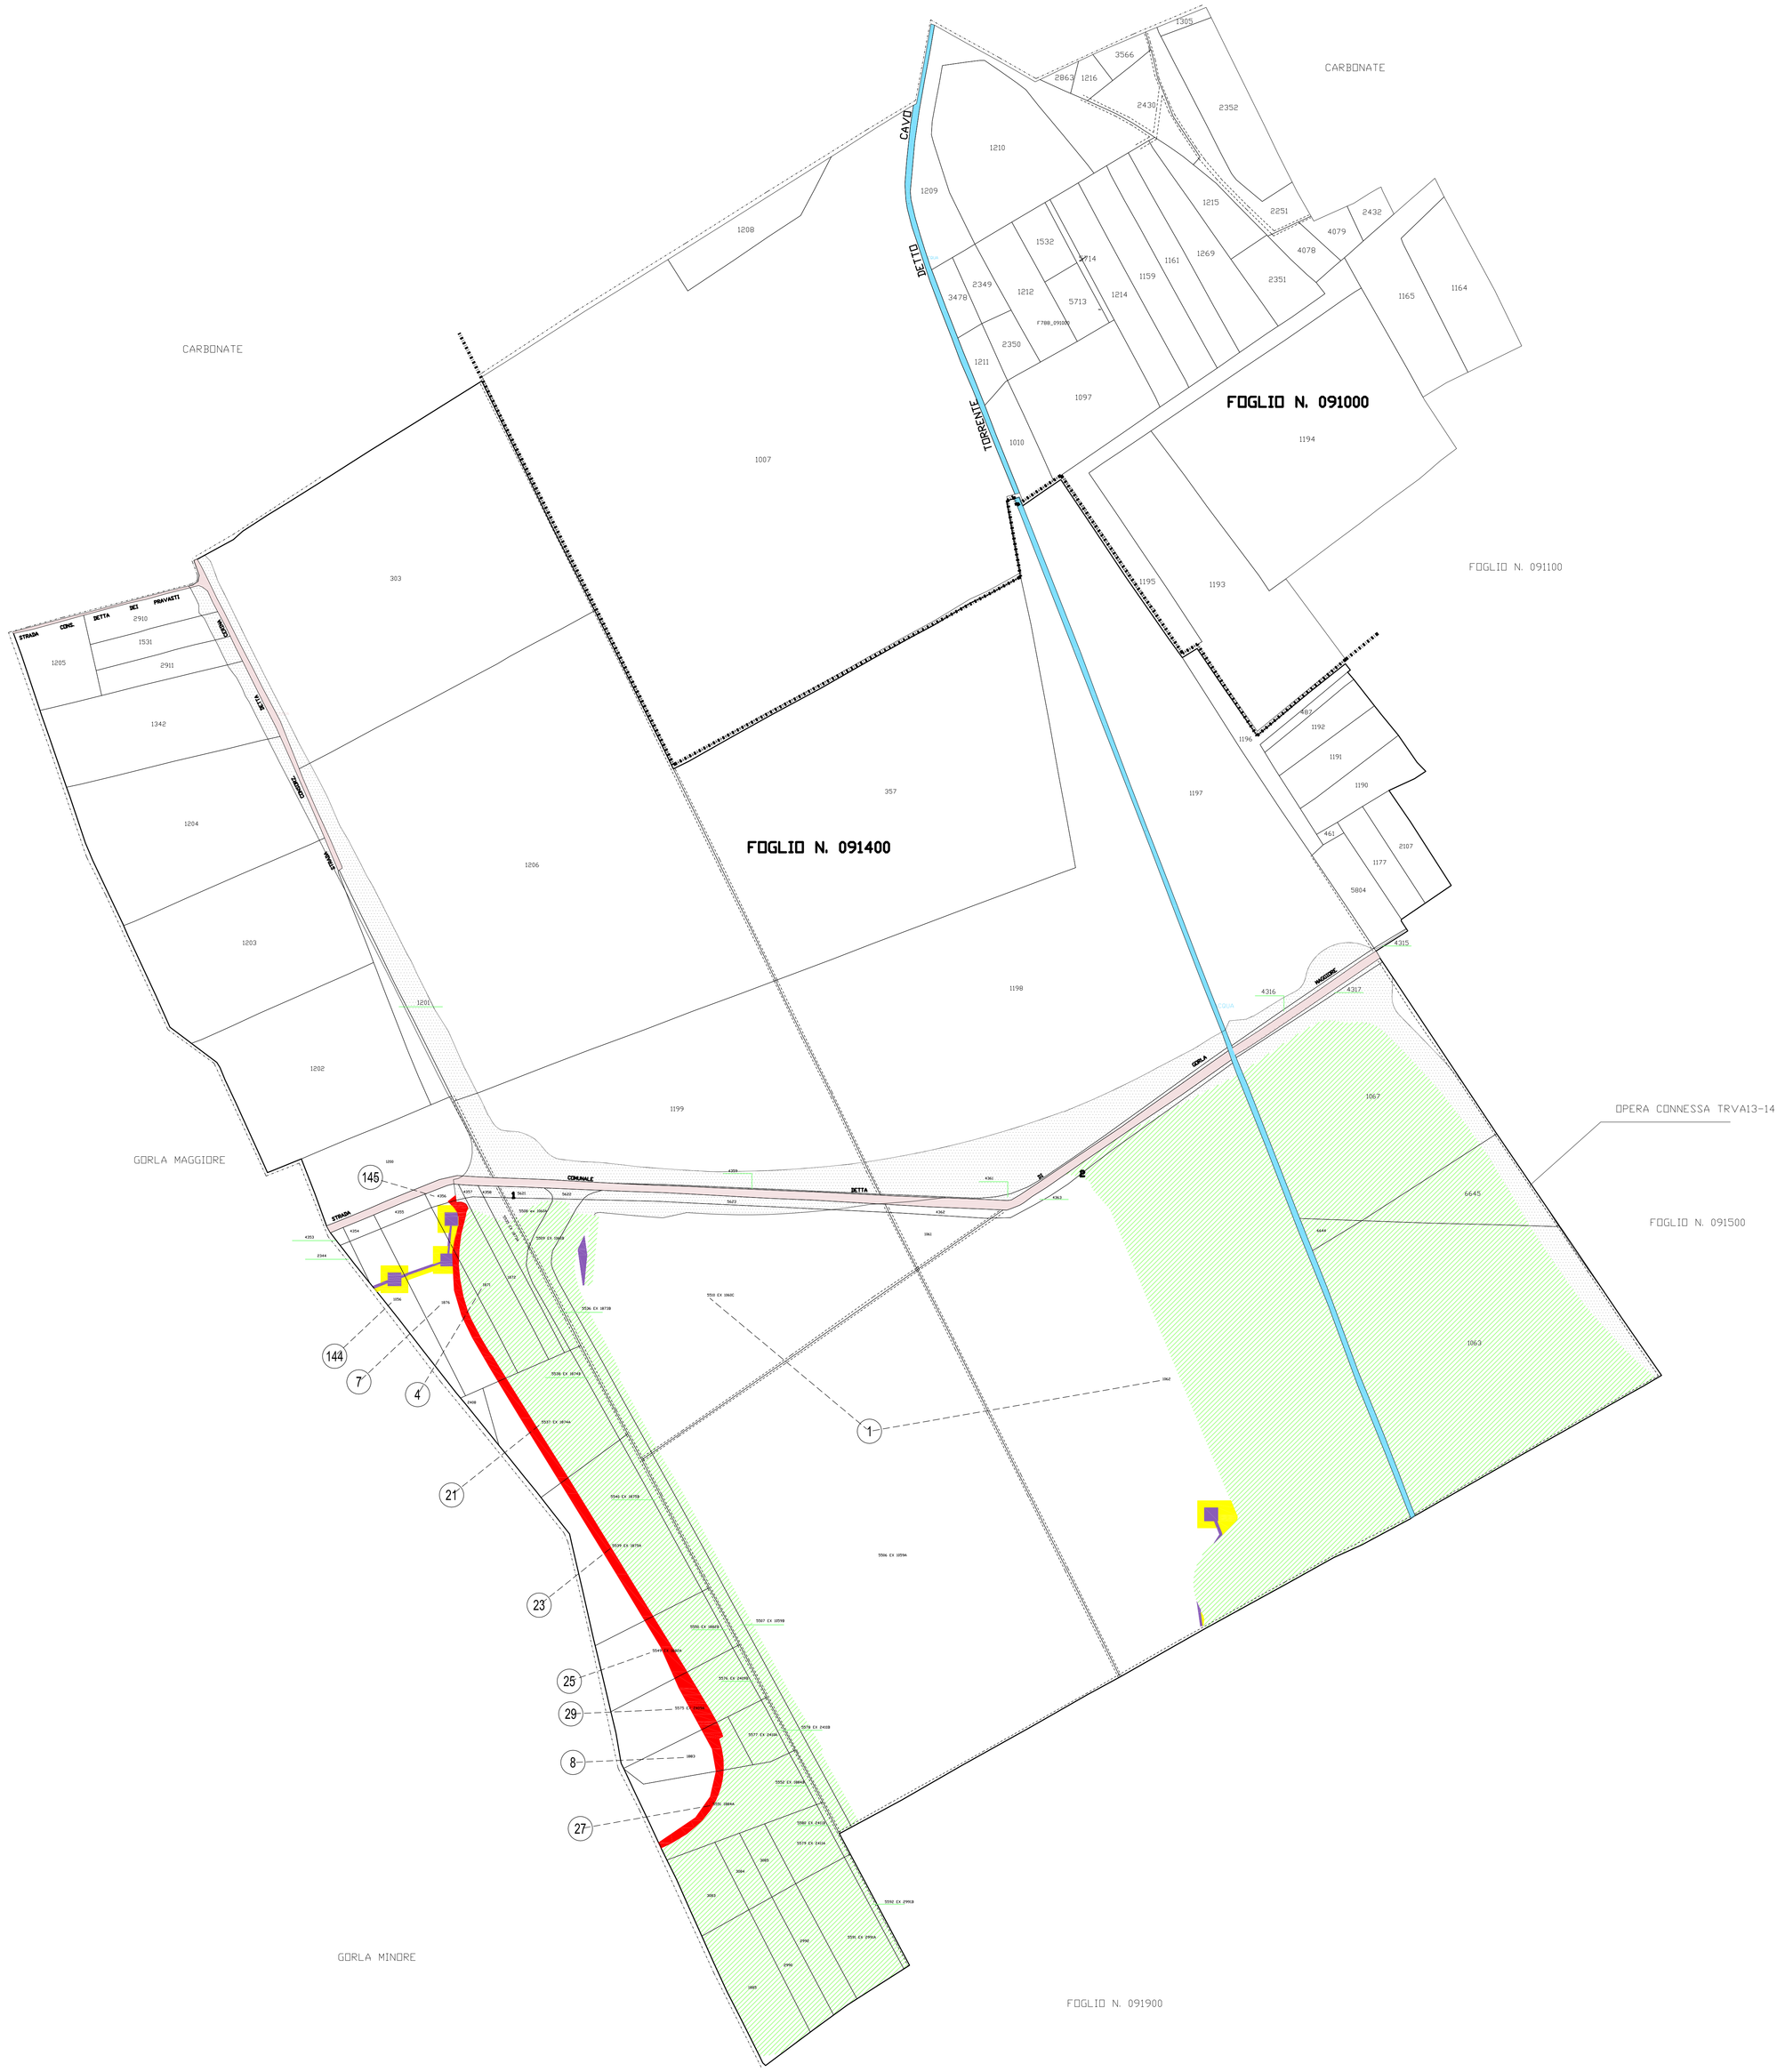

PROVINCIA DI COMO

COMUNE DI MOZZATE

SCALA DI 1:2000

SIMBOLOGIA DI PIANO PARTICELLARE

GRUPPO	COLORE	DESCRIZIONE
ESISTENTE		STRADE PUBBLICHE
		FERROVIE
		CORSI D'ACQUA
ESPROPRI		SEDE AUTOSTRADA PEDEMONTANA LOMBARDA
		SUPERFICI DA ESPROPRIARE PER DEVIAZIONE DI CORSI D'ACQUA E PER RISOLUZIONE DI INTERFERENZE
		SUPERFICI DA ESPROPRIARE PER OPERE DI MITIGAZIONE E PER OPERE DI RIQUALIFICAZIONE
ALTRI TITOLI		FABBRICATI DA DEMOLIRE
		SUPERFICI DA ASSERVIRE
		SUPERFICI DA ASSERVIRE PER RISOLUZIONE INTERFERENZE
		SUPERFICI DA OCCUPARE TEMPORANEAMENTE (Art. 49 D.P.R. n° 327/2001)
		AREE PREVISTE NEL PIANO PARTICELLARE DEL PROGETTO DEFINITIVO APPROVATO CON DELIB. CIPE N.97 DEL 06/11/09

SIMBOLOGIA CATASTALE

Particella catastale | Viabilità interpoderale | Strada pubblica | Acqua pubblica | Fogni a/o r/o

Confine di Comune | Confine di Foglio catastale

QUADRO DI UNIONE DEI FOGLI CATASTALI

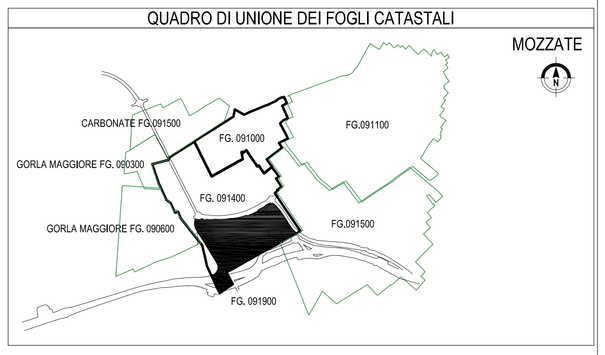

QUADRO DI UNIONE DELLA TRATTA A - ASSE PRINCIPALE

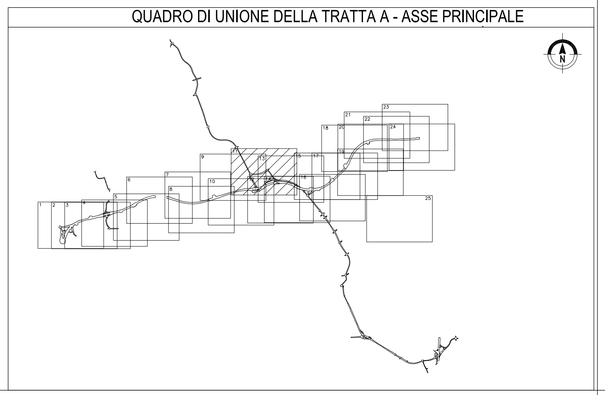

QUADRO DI UNIONE GENERALE

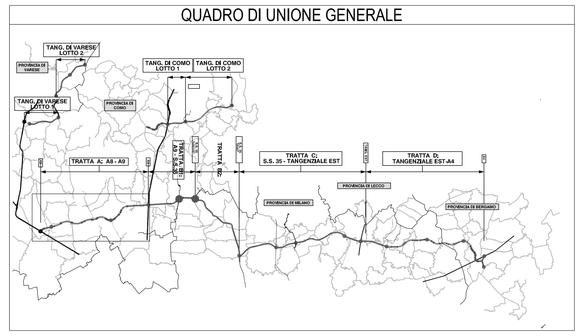

CONCESSIONI AUTOSTRADALI LOMBARDE

Autostrada Pedemontana Lombarda

COLLEGAMENTO AUTOSTRADALE

DALMINE-COMO-VARESE-VALICO DEL GAGGIOLO E OPERE AD ESSO CONNESSE

CODICE C.U.P. F11B06002070007

PROGETTO DEFINITIVO

TRATTA TA

ESPROPRI

ASSE PRINCIPALE

AGGIORNAMENTO PIANI PARTICELLARI D'ESPROPRIO ai sensi dell'art. 169 comma 6 D.lgs. 163/2006 - TAV. 11/A

IDENTIFICAZIONE ELABORATO

FASE PROGETTUALE	ENTE	AMBITO	TRATTA	CODICE ELAB.	OPERA	TIPO ELABORATO	DISCIPLINA	PROGRESSIVO	REVISIONE ELEVATA
D	ES	TA	A00GEM	000	MP	036	A		

SCALA: 1:2000

CONTRAENTE GENERALE

Pedemontana

Responsabile Servizi Tecnici
Dott. Ing. Rossana Panzeri

L'APPALTATORE S.G.A.P.
S.G.A.P. S.P.A. - ASTALDI S.P.A.
IMPRESA SEZIANO S.P.A.
C.M.B. SOC. COOP. CARPI

IL PROGETTISTA

Raggruppamento Temporaneo di Professionisti Garetti
TECHNITAL S.p.A.-ARUP S.p.A.-ARUP Italy S.r.l.-PROGEKNIT S.r.l.

Responsabile di progetto ed incaricato dell'integrazione fra le varie prestazioni
Dott. Ing. Alberto Pascucci

DATA	DESCRIZIONE	REV.
DEL 00/00	EMISSIONE	A

ELABORAZIONE PROGETTUALE

Il Direttore Tecnico
Dott. Ing. Massimo Ronzoni

REDATTO	CONTROLLATO	APPROVATO
TECHNITAL S.p.A. Dott. Ing. M. Ronzoni	TECHNITAL S.p.A. Dott. Ing. M. Calderoni	TECHNITAL S.p.A. Dott. Ing. M. Calderoni

CONCEDENTE

CONCESSIONI AUTOSTRADALI LOMBARDE

CONCESSIONARIO

Autostrada Pedemontana Lombarda

Direttore Tecnico
Alta Sorveglianza
Responsabile Unico del Procedimento

Dott. Ing. Giuliano Lonardi
Dott. Ing. Francesco Cavallaro
Dott. Ing. Stefano Cerquiglini

VERIFICA E VALIDAZIONE

ITALSOCOTEC S.p.A.
SOCOTEC S.p.A.
CONSEDIL S.p.A.

Il presente documento non potrà essere copiato, riprodotto o altrimenti pubblicato in tutto o in parte senza il consenso scritto di Autostrada Pedemontana Lombarda S. p. A. Ogni utilizzo non autorizzato sarà perseguito a norme di legge.
This document may not be copied, reproduced or published either in part or entirely without the written permission of Autostrada Pedemontana Lombarda S. p. A. Unauthorized use will be prosecuted by law.