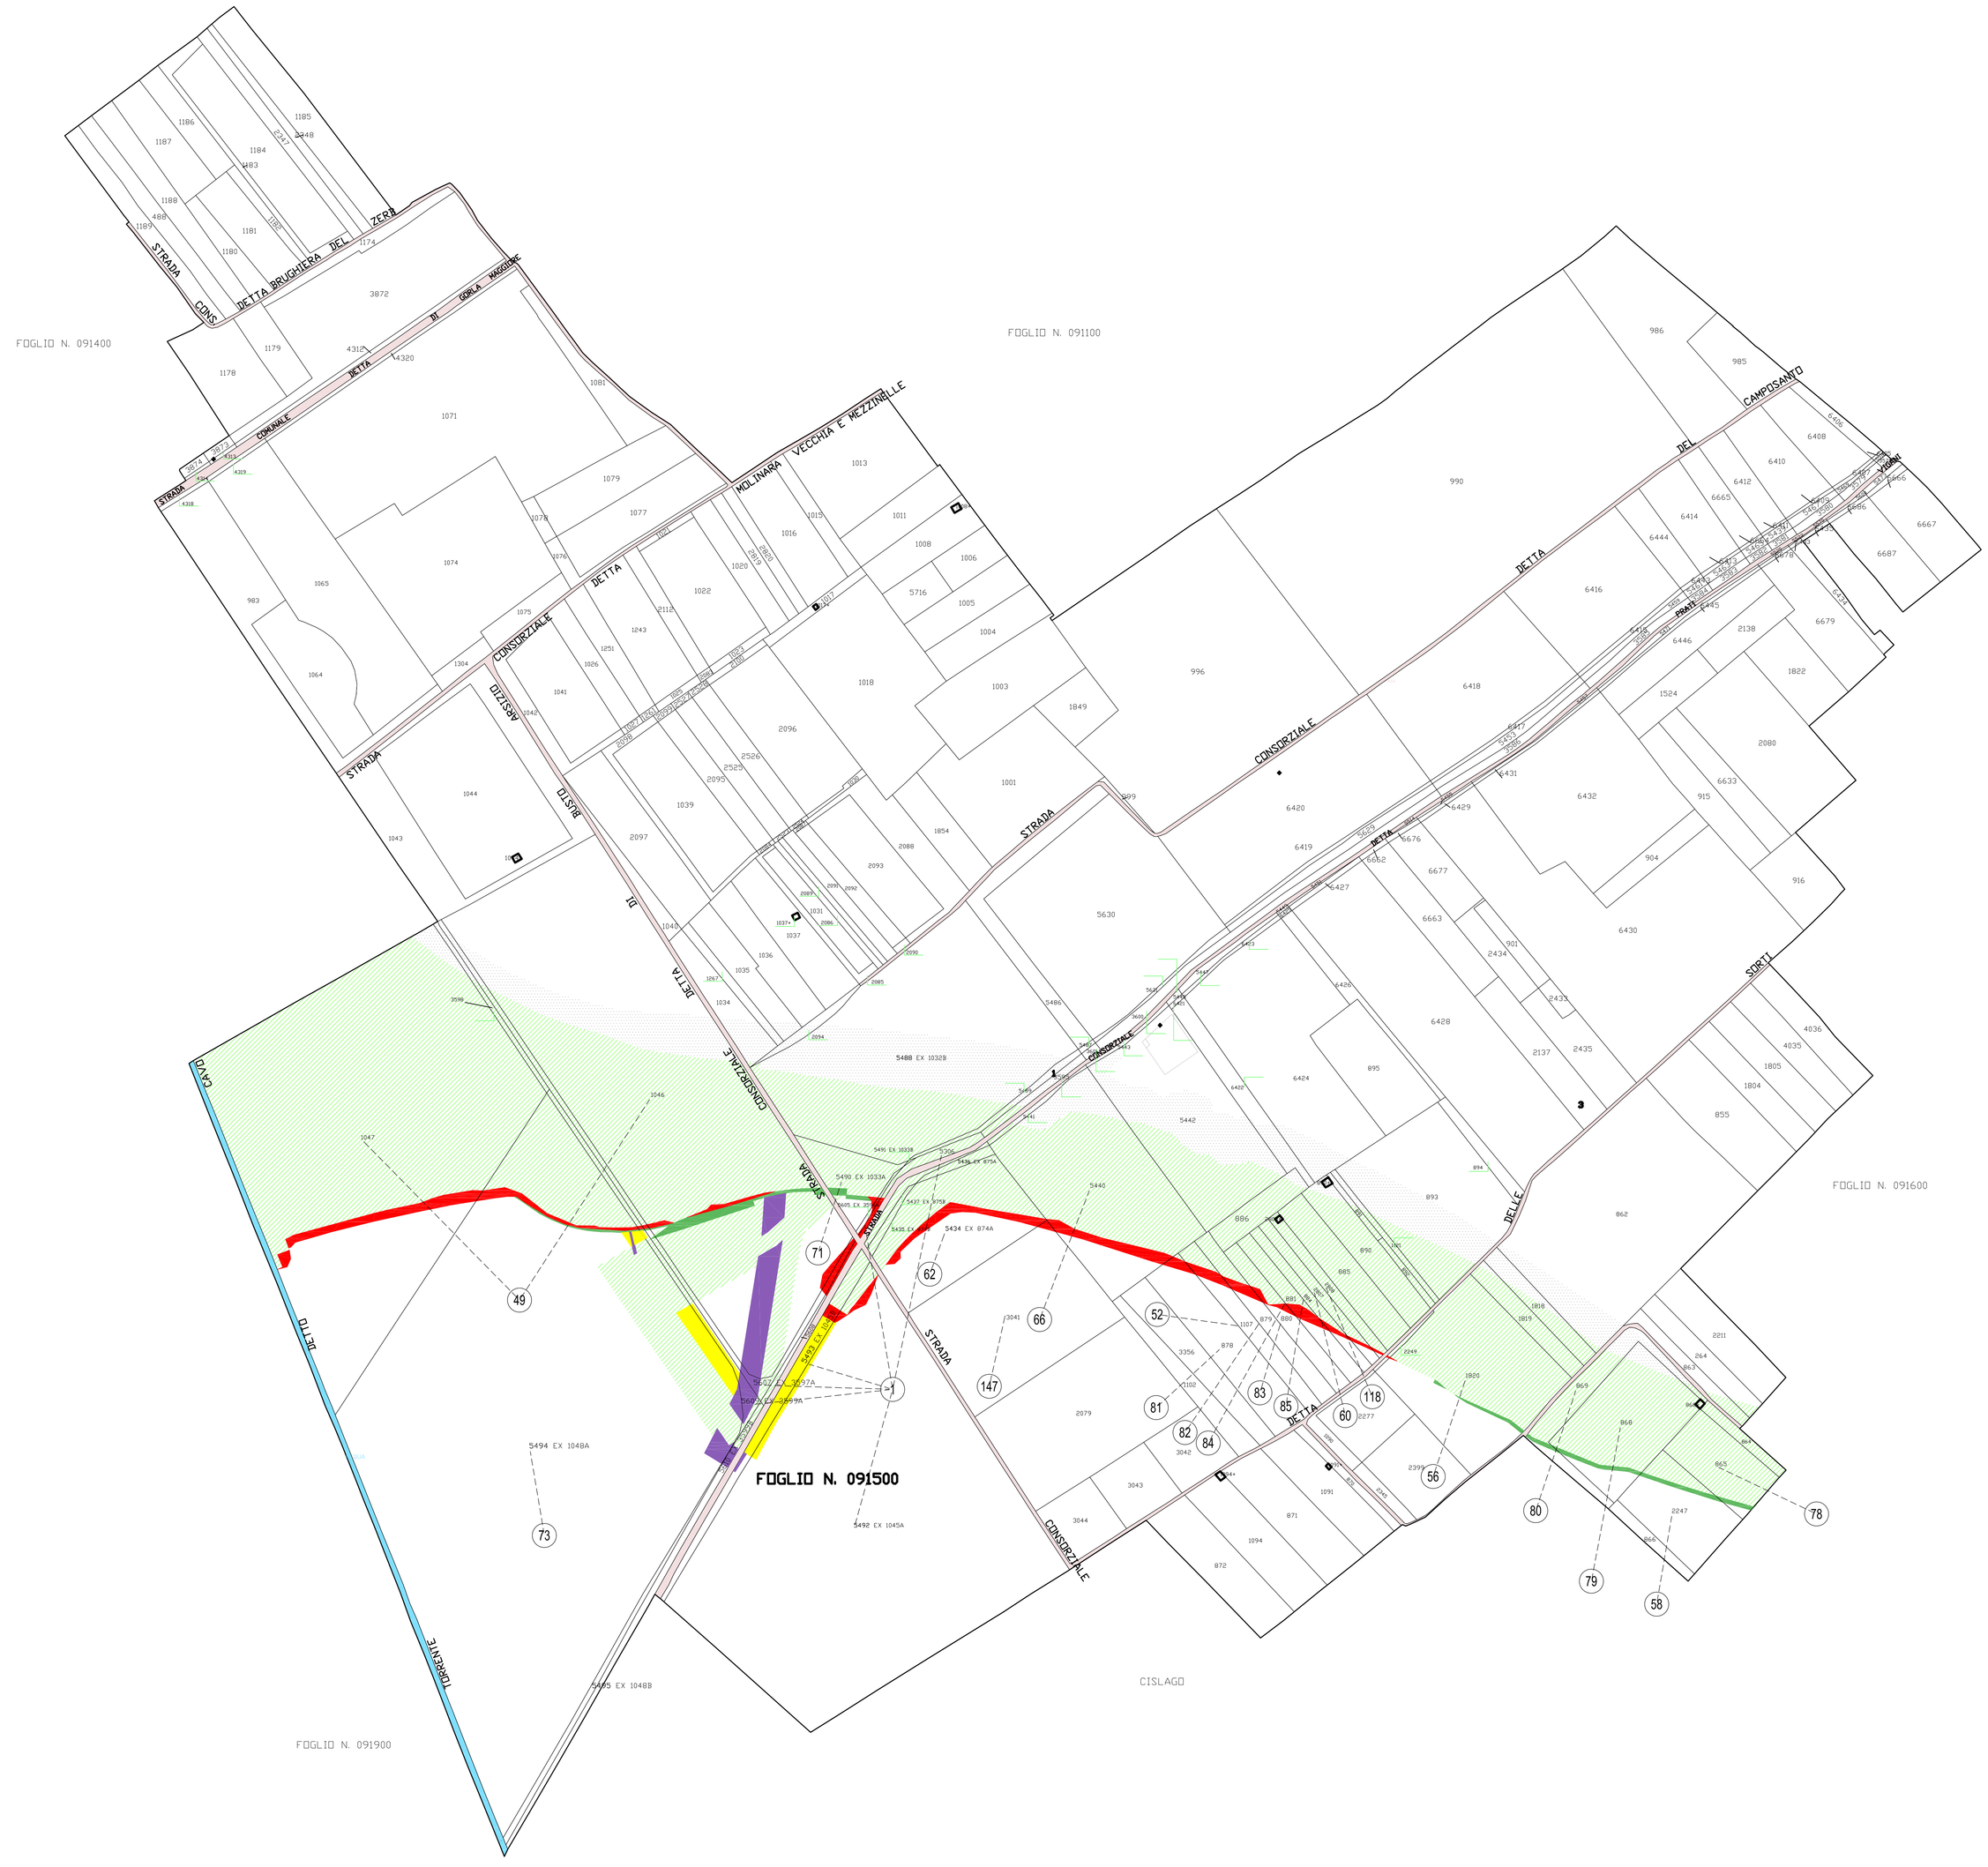

PROVINCIA DI COMO
COMUNE DI MOZZATE
SCALA DI 1:2000

SIMBOLOGIA DI PIANO PARTICELLARE

GRUPPO	COLORE	DESCRIZIONE
ESISTENTE		STRADE PUBBLICHE
		FERROVIE
		CORSI D'ACQUA
ESPROPRI		SEDE AUTOSTRADA PEDEMONTANA LOMBARDA
		SUPERFICI DA ESPROPRIARE PER DEVIAZIONE DI CORSI D'ACQUA E PER RISOLUZIONE DI INTERFERENZE
		SUPERFICI DA ESPROPRIARE PER OPERE DI MITIGAZIONE E PER OPERE DI RIQUALIFICAZIONE
ALTRI TITOLI		FABBRICATI DA DEMOLIRE
		SUPERFICI DA ASSERVIRE
		SUPERFICI DA ASSERVIRE PER RISOLUZIONE INTERFERENZE
		SUPERFICI DA OCCUPARE TEMPORANEAMENTE (Art. 49 D.P.R. n° 327/2001)
		AREE PREVISTE NEL PIANO PARTICELLARE DEL PROGETTO DEFINITIVO APPROVATO CON DELIB. CIPE N.97 DEL 06/11/09

SIMBOLOGIA CATASTALE

Particella catastale	Viabilità interpoderale	Strada pubblica	Acqua pubblica	Fgsu s/o /d
Confine di Comune		Confine di Foglio catastale		

QUADRO DI UNIONE DEI FOGLI CATASTALI

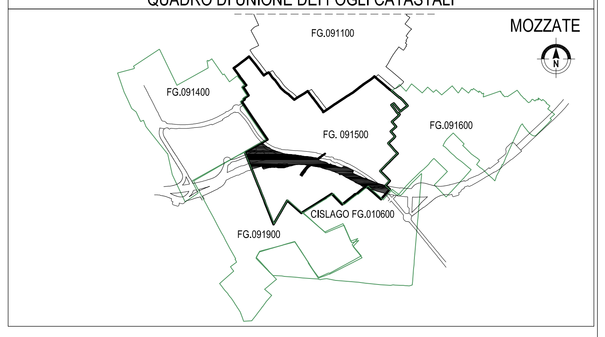

QUADRO DI UNIONE DELLA TRATTA A - ASSE PRINCIPALE

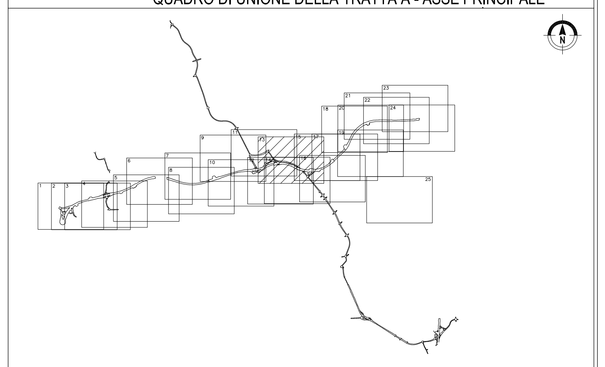

QUADRO DI UNIONE GENERALE

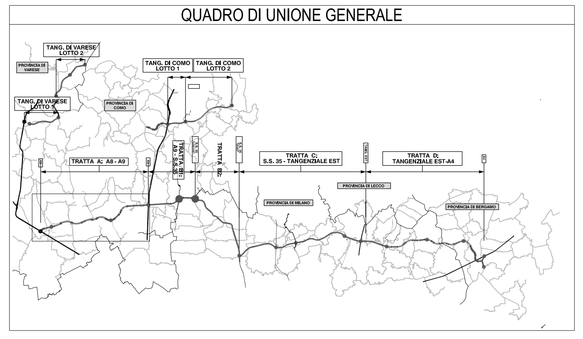

CONCESSIONE AUTOSTRADE PEDEMONTANE LOMBARDE

Autostrada Pedemontana Lombarda

COLLEGAMENTO AUTOSTRADALE

DALMINE-COMO-VARESE-VALICO DEL GAGGIOLO E OPERE AD ESSO CONNESSE

COKE C.U.P. F19B00000000001

PROGETTO DEFINITIVO

TRATTA TA

ESPROPRI

ASSE PRINCIPALE

AGGIORNAMENTO PIANI PARTICELLARI D'ESPROPRIO ai sensi dell'art. 169 comma 6 D.lgs. 163/2006 - TAV. 13/A

IDENTIFICAZIONE ELABORATO

GRUPPO PROGETTUALE	ASSE	TRATTA	CONCESSIONE	ANNO	PROGRESSIVO	TIPO ELABORATO	PROGRESSIVO	REVISIONE ESTENSIVA
D	ES	TA	A00	GE00	000	MP	038	A

SCALA: 1:2000

CONTRAENTE GENERALE

Pedemontana S.c.a.r.l.

Responsabile Servizi Tecnici
Dott. Ing. Rosanna Passerini

IL PROGETTISTA

LAPRESCLI S.p.A.
LATINA S.p.A.
TECHNITAL S.p.A.

Raggruppamento Temporaneo di Prestatori di Servizi
TECHNITAL S.p.A. - ERM S.p.A. - RODIGIO S.p.A. - GRIFFA S.p.A. - PROGEMISTI S.r.l.

Responsabile di progetto ed Coordinatore della Progettazione Ai.Bo ante prestazioni
Dott. Ing. Massimo Racciola

DATA

DEL ANNO	DESCRIZIONE	REV.
	EMISSIONE	0

ELABORAZIONE PROGETTUALE

Architettura Tecnica
Dott. Ing. Massimo Racciola

REDATTO	CONTROLLATO	APPROVATO
Ing. A. Cerri	Ing. M. Gabetti	Ing. E. Cadelo

CONCEDENTE

CONCESSIONE AUTOSTRADE PEDEMONTANE LOMBARDE

CONCESSIONARIO

Autostrada Pedemontana Lombarda

Direttore Tecnico	Dott. Ing. Stefano Lunardi
Direttore Esecuzione	Dott. Ing. Giuseppe Rinaldi
Responsabile Tecnico	Dott. Ing. Andrea Bolognesi

VERIFICA E VALIDAZIONE

ITALSOCOTEC S.p.A.
ICOTEST S.r.l.
CONTECO S.p.A.

Il presente documento non potrà essere copiato, riprodotto o altrimenti pubblicato in tutto o in parte senza il consenso scritto di Autostrada Pedemontana Lombarda S. p. A. Ogni utilizzo non autorizzato sarà perseguito a norma di legge.
This document may not be copied, reproduced or published either in part or entirely without the written permission of Autostrada Pedemontana Lombarda S. p. A. Unauthorized use will be prosecuted by law.