PROVINCIA DI COMO
COMUNE DI MOZZATE
SCALA DI 1:2000

SIMBOLOGIA DI PIANO PARTICELLARE

GRUPPO	COLORE	DESCRIZIONE
ESISTENTE		STRADE PUBBLICHE
		FERROVIE
		CORSI D'ACQUA
ESPROPRI		OPERA CONNESSA
		SUPERFICI DA ESPROPRIARE PER DEVIAZIONE DI CORSI D'ACQUA E PER RISOLUZIONE DI INTERFERENZE
		SUPERFICI DA ESPROPRIARE PER OPERE DI MITIGAZIONE E PER OPERE DI RIQUALIFICAZIONE
ALTRI TITOLI		FABBRICATI DA DEMOLIRE
		SUPERFICI DA ASSERVIRE
		SUPERFICI DA ASSERVIRE PER RISOLUZIONE INTERFERENZE
		SUPERFICI DA OCCUPARE TEMPORANEAMENTE (Art. 49 D.P.R. n° 327/2001)
		AREE PREVISTE NEL PIANO PARTICELLARE DEL PROGETTO DEFINITIVO APPROVATO CON DELIB. CIPE N.97 DEL 06/11/09

SIMBOLOGIA CATASTALE

Particella catastale — Viabilità interpoderale — Strada pubblica — Acqua pubblica — Fossi e/o rii

Confine di Comune — Confine di Foglio catastale

QUADRO DI UNIONE DEI FOGLI CATASTALI

MOZZATE

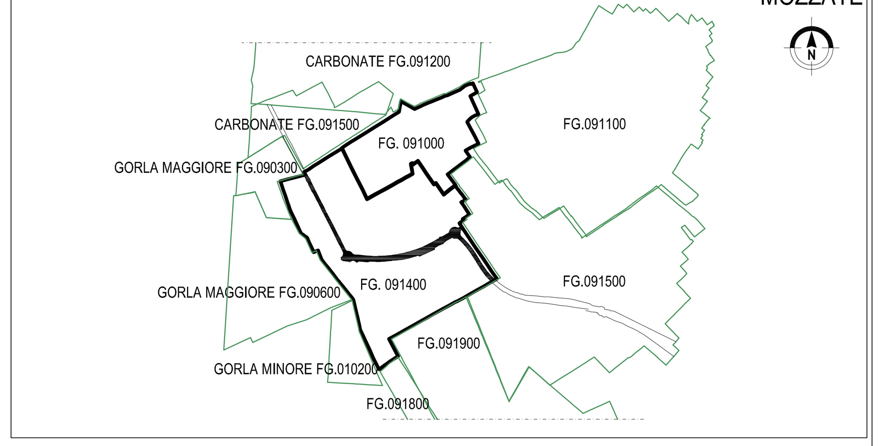

QUADRO DI UNIONE DELLA TRATTA A - OPERA CONNESSA TRVA13/14

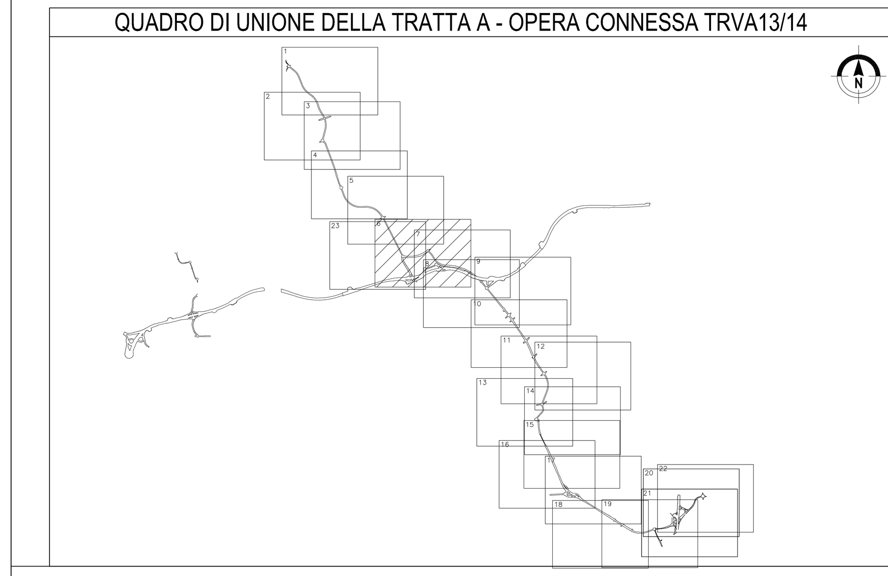

QUADRO DI UNIONE GENERALE

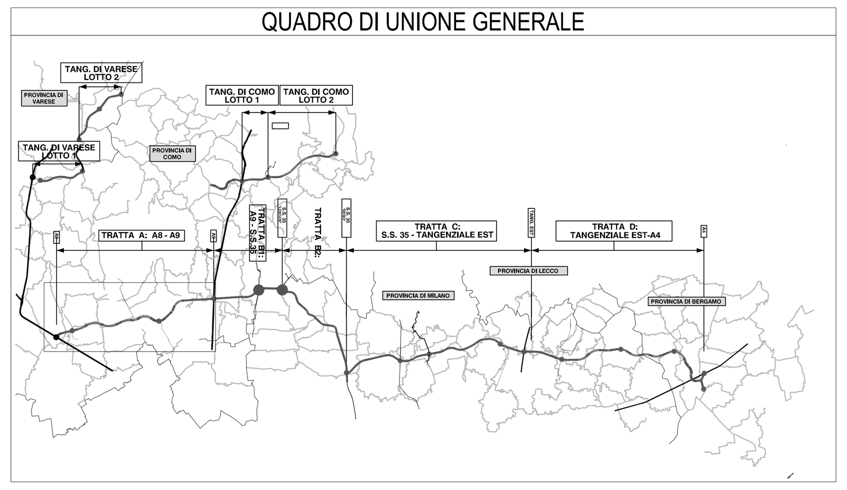

CONCESSIONI AUTOSTRADALI LOMBARDE — Autostrada Pedemontana Lombarda

COLLEGAMENTO AUTOSTRADALE
DALMINE-COMO-VARESE-VALICO DEL GAGGIOLO E OPERE AD ESSO CONNESSE
CODICE C.U.P. F11B06000270007
PROGETTO DEFINITIVO
TRATTA TA
ESPROPRI
OPERA CONNESSA TRVA13-14
AGGIORNAMENTO PIANI PARTICELLARI D'ESPROPRIO ai sensi dell'art. 169 comma 6 D.lgs. 163/2006 - TAV. 6/A

IDENTIFICAZIONE ELABORATO — WBS

FASE PROGETTUALE	AMBITO	TRATTA	CATEGORIA	OPERA	PARTE DI OPERA	TIPO ELABORATO	PROGRESSIVA	REVISIONE ESTERNA
D	ES	TA	H02	GE00	000	MP	024	A

SCALA 1:2000

CONTRAENTE GENERALE: Pedelombarda S.C.p.A. — IMPREGILO S.p.A., ASTALDI S.p.A., IMPRESA PIZZAROTTI E C. S.p.A., A.C.I. S.c.p.A.; Responsabile Servizi Tecnici: Dott. Ing. Rossano Passerini

IL PROGETTISTA: Raggruppamento Temporaneo di Prestatori di Servizi TECHNITAL S.p.A. - SINA S.p.A. - ROCKSOIL S.p.A. - GRIFA S.p.A. - PROGINVEST S.r.l.; Responsabile di progetto ed incaricato dell'integrazione tra le varie prestazioni: Dott. Ing. Massimo Raccosta

DATA	DESCRIZIONE	REV
GIU. 2010	EMISSIONE	A
		B
		C
		D

ELABORAZIONE PROGETTUALE: TECHNITAL — Il Direttore Tecnico Dott. Ing. Massimo Raccosta; REDATTO Ing. A. Grassi; CONTROLLATO Ing. M. Galanti; APPROVATO Ing. E. Cambini

CONCEDENTE: CONCESSIONI AUTOSTRADALI LOMBARDE

CONCESSIONARIO: Autostrada Pedemontana Lombarda — Direttore Tecnico: Dott. Ing. Giuliano Lorenzi; Alta Sorveglianza: Dott. Ing. Francesco Domenici; Referente Tecnico: Dott. Ing. Andrea Mengozzi

VERIFICA E VALIDAZIONE: ITALSOCOTEC S.p.A., SOCOTEC S.p.A., CONTECO S.p.A.

Il presente documento non potrà essere copiato, riprodotto o altrimenti pubblicato in tutto o in parte senza il consenso scritto di Autostrada Pedemontana Lombarda S. p. A. Ogni utilizzo non autorizzato sarà perseguito a norma di legge.
This document may not be copied, reproduced or published either in part or entirely without the written permission of Autostrada Pedemontana Lombarda S. p. A. Unauthorized use will be prosecuted by law.