


## SIMBOLOGIA DI PIANO PARTICELLARE

| GRUPPO | COLORE | DESCRIZIONE |
|---|---|---|
| ESISTENTE | | STRADE PUBBLICHE |
| | | FERROVIE |
| | | CORSI D'ACQUA |
| ESPROPRI | | SEDE AUTOSTRADA PEDEMONTANA LOMBARDA |
| | | SUPERFICI DA ESPROPRIARE PER DEVIAZIONE DI CORSI D'ACQUA E PER RISOLUZIONE DI INTERFERENZE |
| | | SUPERFICI DA ESPROPRIARE PER OPERE DI MITIGAZIONE E PER OPERE DI RIQUALIFICAZIONE |
| ALTRI TITOLI | | FABBRICATI DA DEMOLIRE |
| | | SUPERFICI DA ASSERVIRE |
| | | SUPERFICI DA ASSERVIRE PER RISOLUZIONE INTERFERENZE |
| | | SUPERFICI DA OCCUPARE TEMPORANEAMENTE (Art. 49 D.P.R. n° 327/2001) |
| | | AREE DICHIARATE DI PUBBLICA' UTILITA' (2009) |
| | | AREE DICHIARATE DI PUBBLICA UTILITA' DEL PD REVISIONATO (2010) |
| | | AREE IN ESPROPRIO ASPI |
| | | AREE IN ASSERVIMENTO PER PASSO ASPI |

## QUADRO DI UNIONE DEI FOGLI CATASTALI

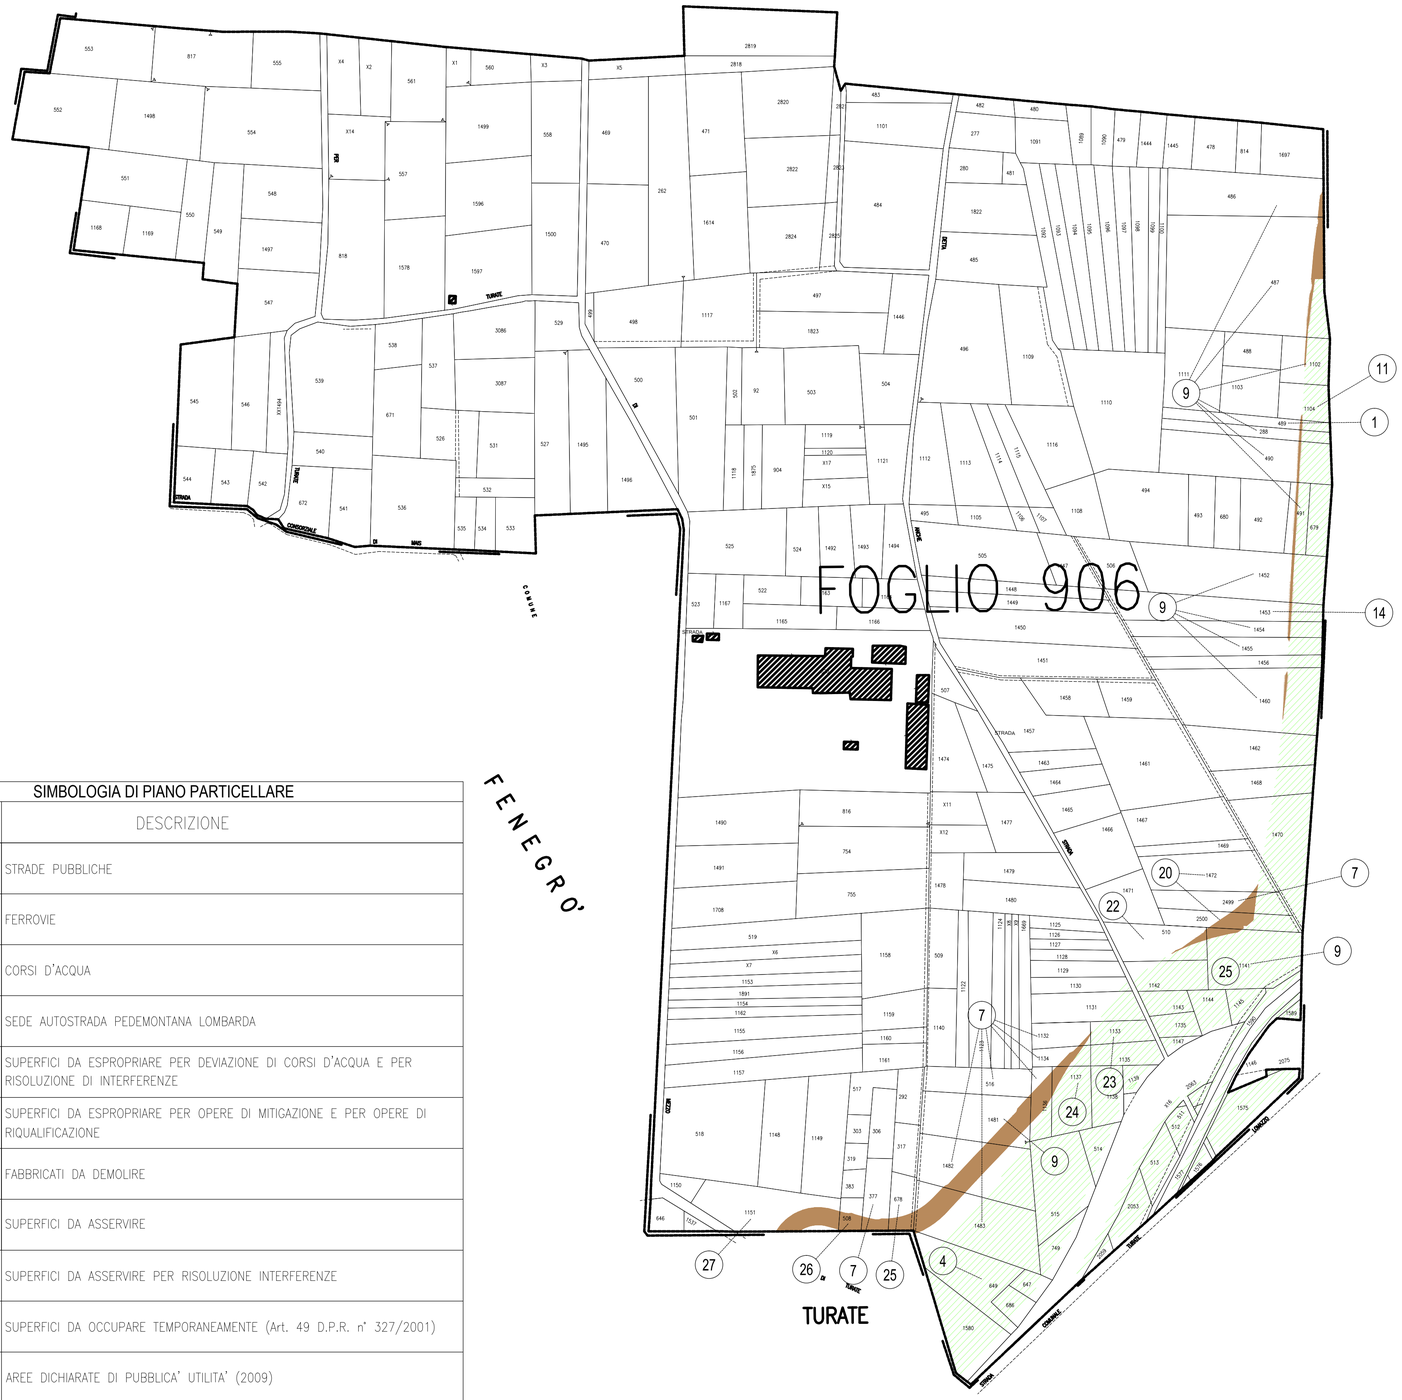


## QUADRO DI UNIONE DELLA TRATTA B1



## SIMBOLOGIA CATASTALE

| | | | | |
|---|---|---|---|---|
| Particella catastale | Viabilità interpoderale | Strada pubblica | Acqua pubblica | Fossi e/o ri |
| Confine di Comune | | Confine di Foglio catastale | | |

## QUADRO DI UNIONE GENERALE

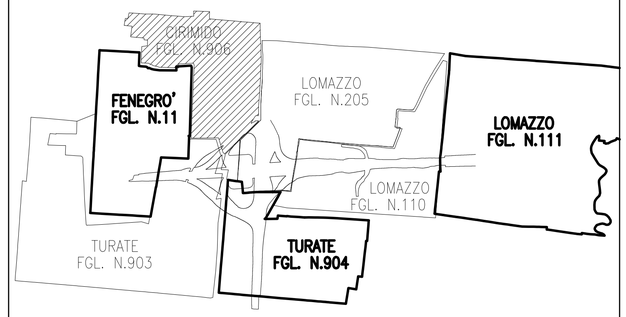


CONCESSIONI AUTOSTRADALI LOMBARDE

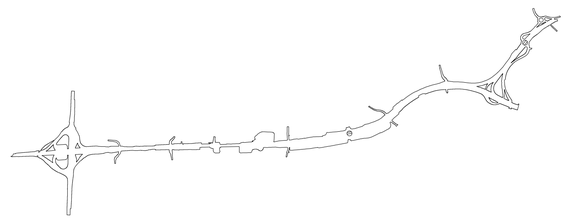Autostrada Pedemontana Lombarda

# COLLEGAMENTO AUTOSTRADALE
## DALMINE - COMO - VARESE - VALICO DEL GAGGIOLO E OPERE AD ESSO CONNESSE

**CODICE C.U.P. F11B06000270007**

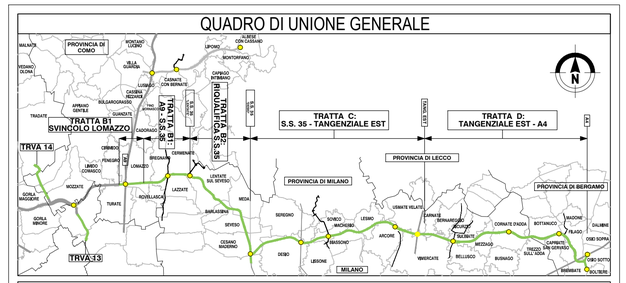**TRATTE B1, B2, C, D, TRVA13+14, GREENWAY**

# PROGETTO ESECUTIVO

**TRATTA B1 - SVINCOLO DI LOMAZZO (da Pk - 0+850 a Pk +1+800)**

ESPROPRI

ASSE PRINCIPALE

PIANI PARTICELLARI DI ESPROPRIO - Comune di Cirimido

### IDENTIFICAZIONE ELABORATO

CODICE PROGETTO: F00107B

WBS

| FASE PROGETTUALE | LOTTO | ZONA | OPERA | TRATTO D'OPERA | AMBITO | TIPO ELABORATO | PROGRESSIVO | REVISIONE |
|---|---|---|---|---|---|---|---|---|
| E | 0 | A01 | GE000 | 0 | ES | EP | 009 | A |

Scala: 1:2000

| DATA | DESCRIZIONE | REV |
|---|---|---|
| 28 Febbraio 2013 | Rev. Lett. APL prot. 1760/13 del 19/02/13 | A |

### CONCEDENTE

CONCESSIONI AUTOSTRADALI LOMBARDE

### CONCESSIONARIO

Autostrada Pedemontana Lombarda — Direttore Tecnico: Ing. Giuliano Lorenzi; Referente Tecnico: Massimo Gili

### VERIFICA E VALIDAZIONE

Rina Check S.r.l — Conteco S.p.a. mandataria

No Gap Controls S.r.l

### IMPRESA

*RAGGRUPPAMENTO TEMPORANEO IMPRESE:*

| Mandataria | Mandante | Mandante | Mandante cooptata |
|---|---|---|---|
| STRABAG A.G. | GLF Grandi Lavori Fincosit S.p.A. | Impresa costruzioni Giuseppe Maltauro S.p.A. | STRABAG S.p.A. |

STRABAG — GRANDI LAVORI FINCOSIT — MALTAURO — STRABAG

### IL PROGETTISTA

*RAGGRUPPAMENTO TEMPORANEO PROGETTISTI:*

| Mandataria | Mandante | Mandante | Mandante | Mandante | Mandante |
|---|---|---|---|---|---|
| URS Infrastructure & Environment UK | 3TI PROGETTI ITALIA Ingegneria Integrata S.p.A. | ZOLLET Ingegneria | G.P. Ingegneria S.r.l. | Arch. Salvatore Vermiglio | Cooprogetti Soc.Coop. |

***Responsabile Integrazione Prestazioni Specialistiche:***
Ing. Alberto Cecchini

***Coordinatore della sicurezza in fase di Progettazione:***
Arch. Salvatore Vermiglio

### ELABORAZIONE PROGETTUALE

*PROGETTISTA:*
3TI PROGETTI ITALIA S.C.r.l.

*DIRETTORE TECNICO:*
Ing. Alberto Cecchini

Redatto: Magnola — Verificato: Castelli — Approvato: Cecchini