
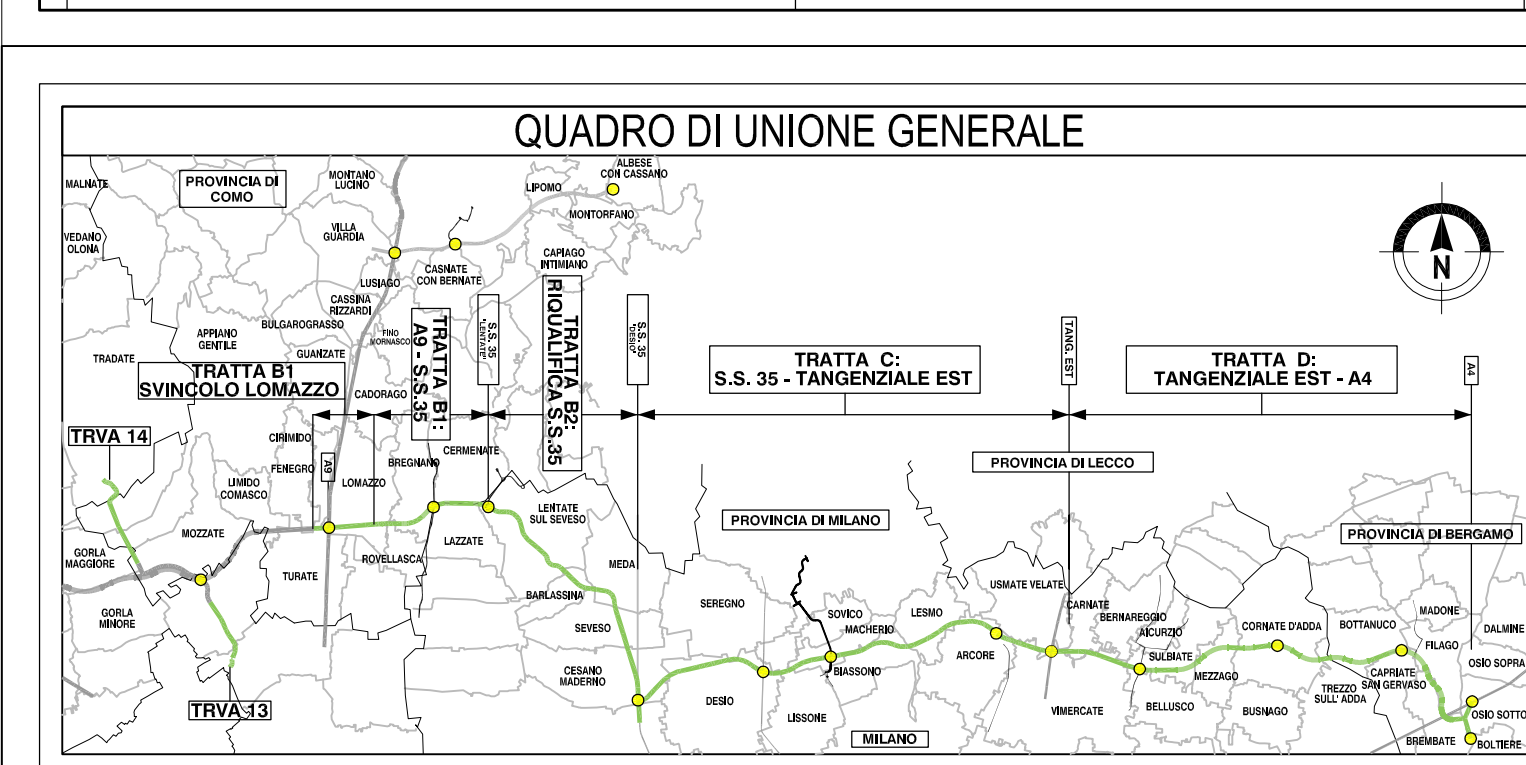
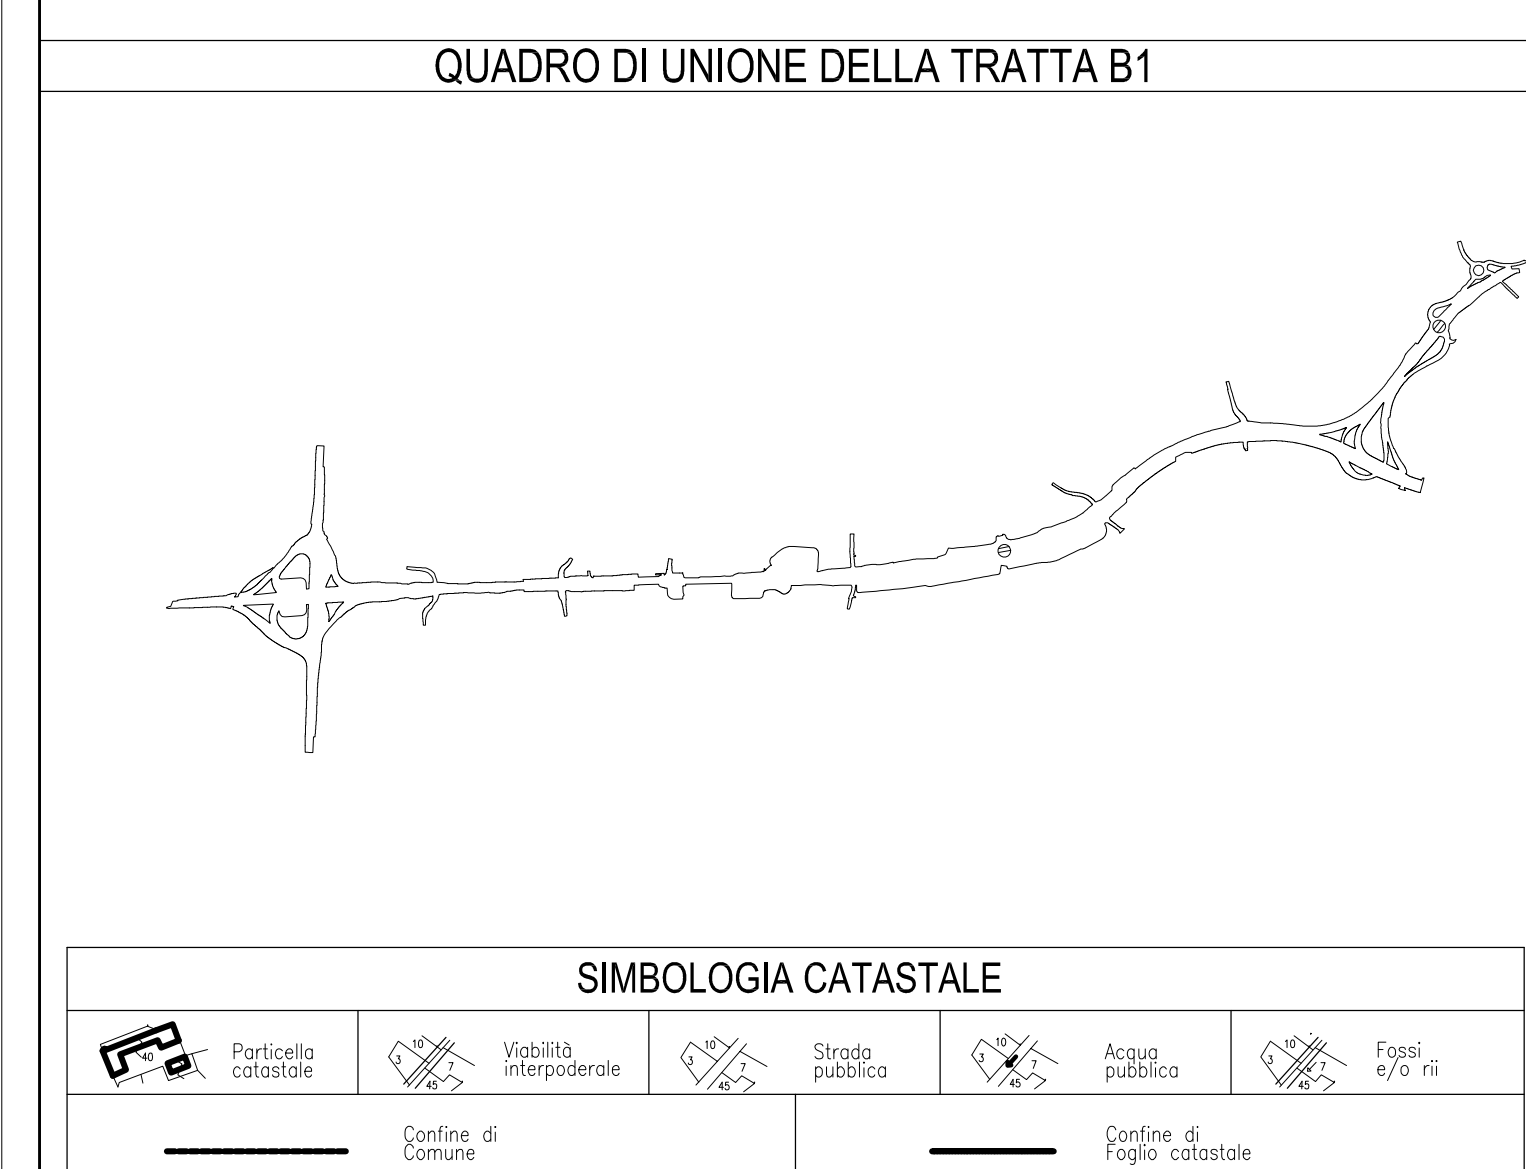


FOGLIO 110

FOGLIO 205

COMUNE DI LOMAZZO  
SCALA 1: 1000

GRUPPO	COLORE	DESCRIZIONE
ESISTENTE	[Pink]	STRADE PUBBLICHE
	[Grey]	FERROVIE
	[Blue]	CORSI D'ACQUA
ESPROPRI	[Red]	SEDE AUTOSTRADA PEDEMONTANA LOMBARDA
	[Magenta]	SUPERFICI DA ESPROPRIARE PER DEVIAZIONE DI CORSI D'ACQUA E PER RISOLUZIONE DI INTERFERENZE
	[Green]	SUPERFICI DA ESPROPRIARE PER OPERE DI MITIGAZIONE E PER OPERE DI RIQUALIFICAZIONE
ALTRI TITOLI	[Hatched]	FABBRICATI DA DEMOLIRE
	[Brown]	SUPERFICI DA ASSERVIRE
	[Purple]	SUPERFICI DA ASSERVIRE PER RISOLUZIONE INTERFERENZE
	[Yellow]	SUPERFICI DA OCCUPARE TEMPORANEAMENTE (Art. 49 D.P.R. n° 327/2001)
	[Green]	SUPERFICI INTERESSATE DAL PD E DICHIARATE PUBBLICA UTILITA' (2009)
	[Green]	SUPERFICI INTERESSATE DAL PD REVISIONATO E DICHIARATE PUBBLICA UTILITA' (2010)
	[Pink]	SUPERFICI SOGGETTE A ESPROPRIO PER INTERVENTO ASP1
[Hatched]	SUPERFICI SOGGETTE AD SERVITU' DI PASSO PER INTERVENTO ASP1	

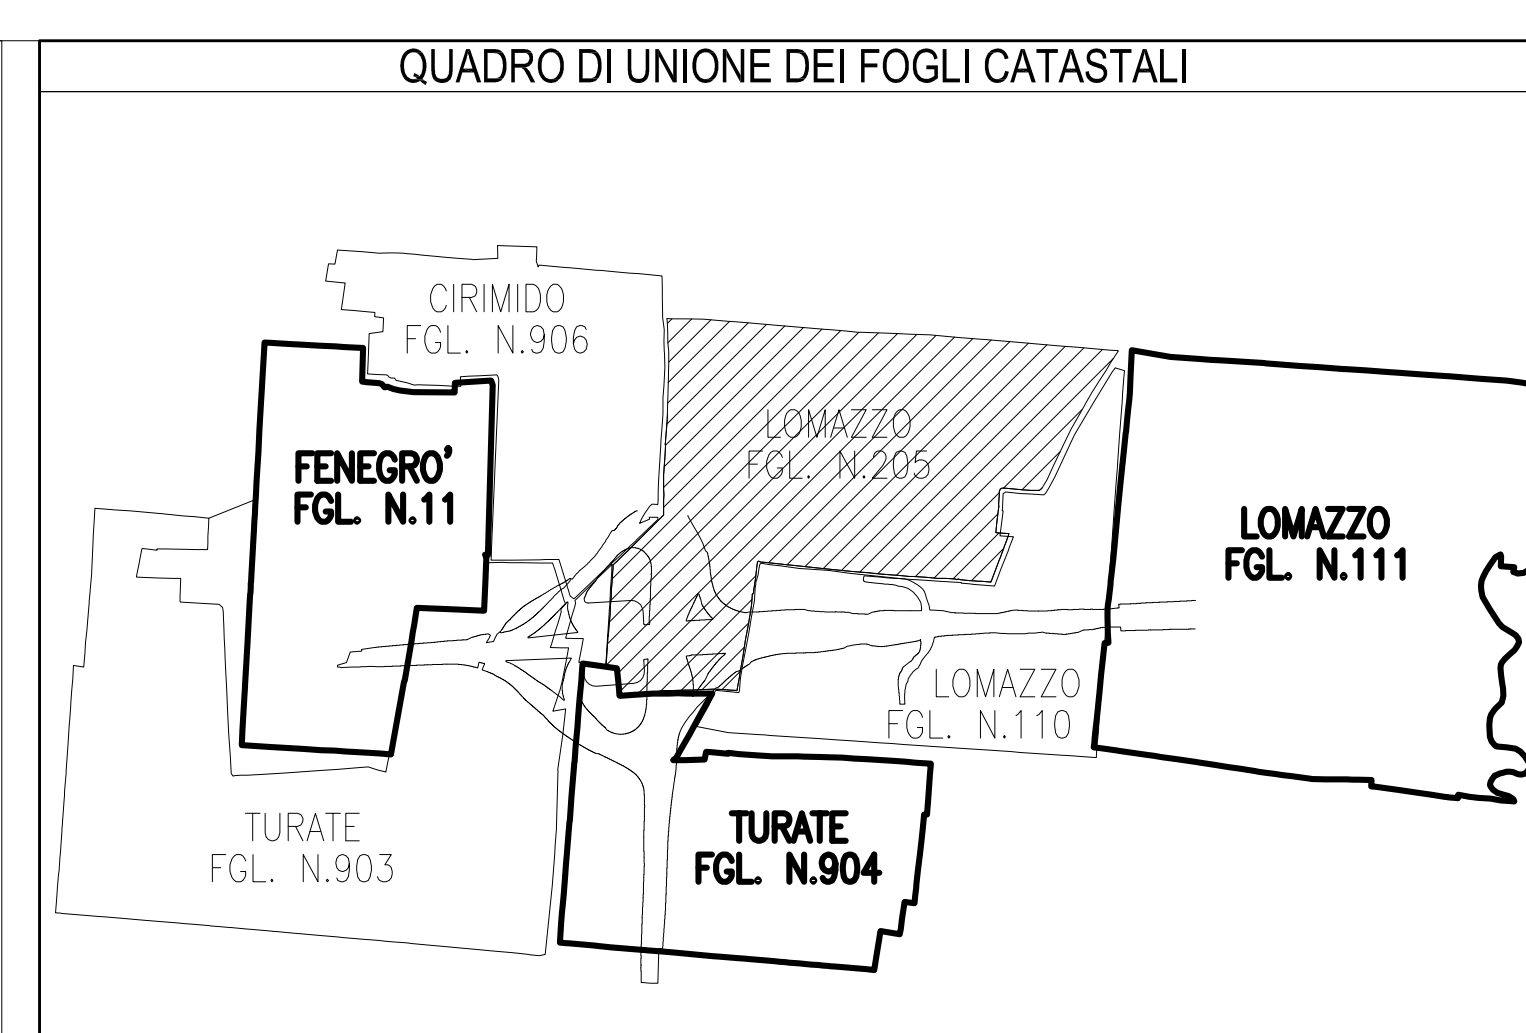

**COLLEGAMENTO AUTOSTRADALE DALMINE - COMO - VARESE - VALICO DEL GAGGIOLO E OPERE AD ESSO CONNESSE**  
 CODICE C.U.P. F11806000270007

**TRATTE B1, B2, C, D, TRVA13+14, GREENWAY**  
**PROGETTO ESECUTIVO**  
**TRATTA B1 - SVINCOLO DI LOMAZZO (da Pk - 0+850 a Pk +1+800)**  
 ESPROPRI  
 ASSE PRINCIPALE  
 PIANI PARTICELLARI DI ESPROPRIO - Comune di Lomazzo - Pista di servizio

<b>IDENTIFICAZIONE ELABORATO</b> CODICE PROGETTO: F001078 WBS	<b>IMPRESA</b> RAGGRUPPAMENTO TEMPORANEO IMPRESE: Mandatario: STRABAG A.G. Mandatario: GLF Grandi Lavori Fincositi S.p.A. Mandatario: Impresa costruzioni Giuseppe Malturo S.p.A. Mandatario cooptata: STRABAG S.p.A.
<b>FASE PROGETTUALE</b> E   0   A01   GE000   0   ES   EP   010   A	<b>IL PROGETTISTA</b> RAGGRUPPAMENTO TEMPORANEO PROGETTISTI: Mandatario: URS Infrastructure & Environment UK Mandatario: 3TI PROGETTI ITALIA S.p.A. Ingegneria Integrata S.p.A. Mandatario: ZOLLET Ingegneria S.r.l. Mandatario: G.P. Ingegneria S.r.l. Mandatario: Arch. Salvatore Vermiglio Mandatario: Coopprogetti Soc.Coop.
<b>CONCEDENTE</b> CONFESSIONE AUTOSTRADALI LOMBARDE	<b>CONCESSIONARIO</b> Autostradale Pedemontana Lombarda Direttore Tecnico: Ing. Gaetano Lovati Referente Tecnico: Massimo GI
<b>VERIFICA E VALIDAZIONE</b> Rina Check S.r.l. No Gap Control S.r.l.	<b>ELABORAZIONE PROGETTUALE</b> PROGETTISTA: 3TI PROGETTI ITALIA S.p.A. DIRETTORE TECNICO: Ing. Alberto Cecchini Redatto: Magnolia Verificato: Castell Approvato: Cecchini