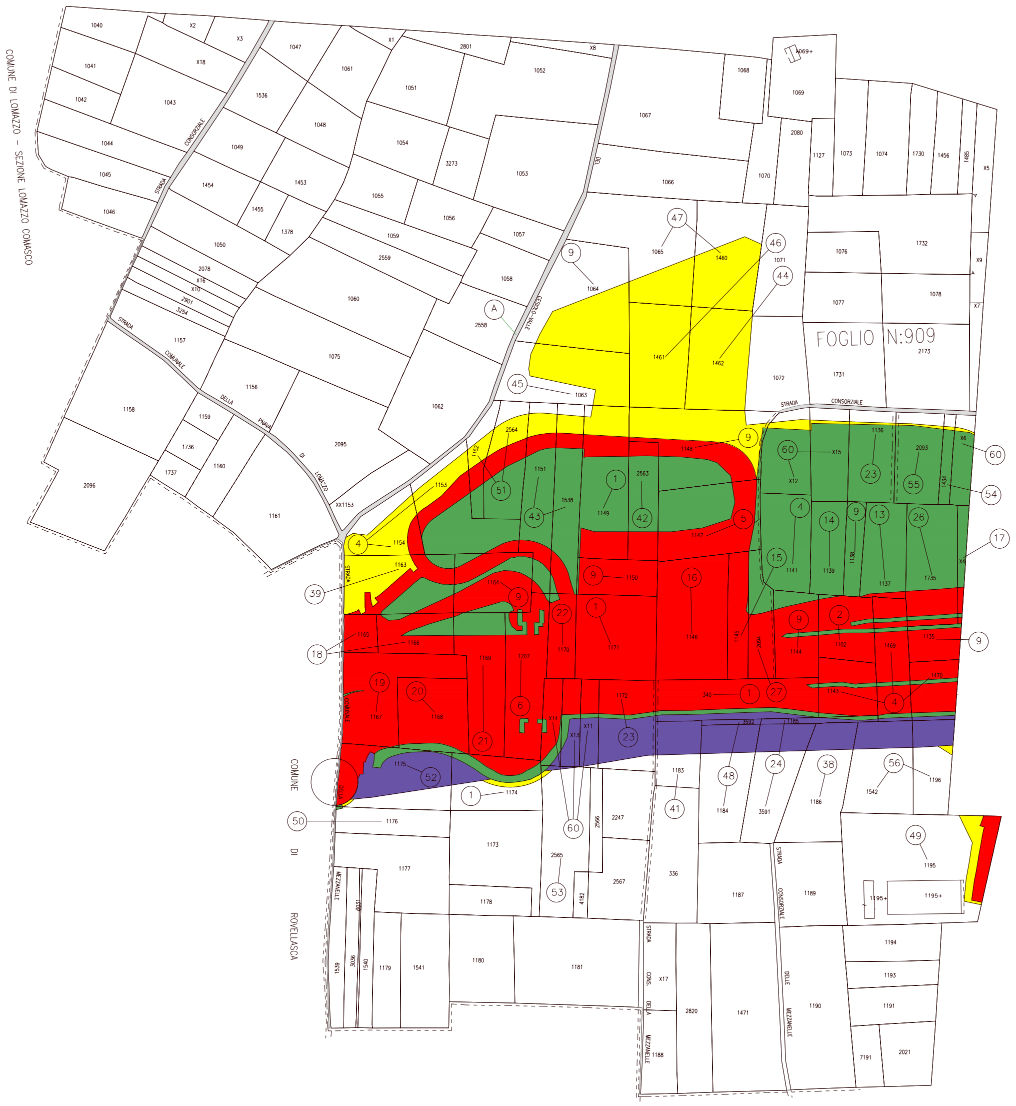

SIMBOLOGIA DI PIANO PARTICELLARE

GRUPPO	COLORE	DESCRIZIONE
ESISTENTE		STRADE PUBBLICHE
ESISTENTE		FERROVIE
ESISTENTE		CORSI D'ACQUA
ESPROPRI		SEDE AUTOSTRADA PEDEMONTANA LOMBARDA
ESPROPRI		SUPERFICI DA ESPROPRIARE PER DEVIAZIONE DI CORSI D'ACQUA E PER RISOLUZIONE DI INTERFERENZE
ESPROPRI		SUPERFICI DA ESPROPRIARE PER OPERE DI MITIGAZIONE E PER OPERE DI RIQUALIFICAZIONE
ALTRI TITOLI		FABBRICATI DA DEMOLIRE
ALTRI TITOLI		SUPERFICI DA ASSERVIRE
ALTRI TITOLI		SUPERFICI DA ASSERVIRE PER RISOLUZIONE INTERFERENZE
ALTRI TITOLI		SUPERFICI DA OCCUPARE TEMPORANEAMENTE (Art. 49 D.P.R. n° 327/2001)

SIMBOLOGIA CATASTALE

Particella catastale — Viabilità interpoderale — Strada pubblica — Acqua pubblica — Fossi e/o rii

Confine di Comune — Confine di Foglio catastale

QUADRO DI UNIONE DEI FOGLI CATASTALI

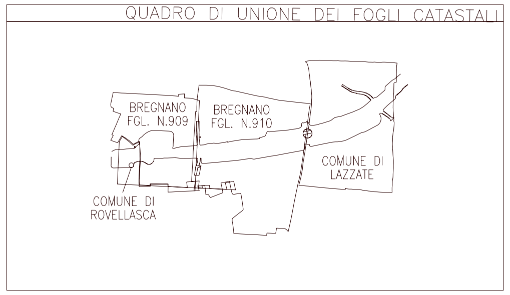

QUADRO DI UNIONE DELLA TRATTA B1

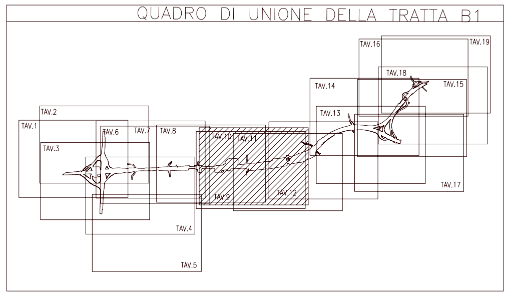

QUADRO DI UNIONE GENERALE

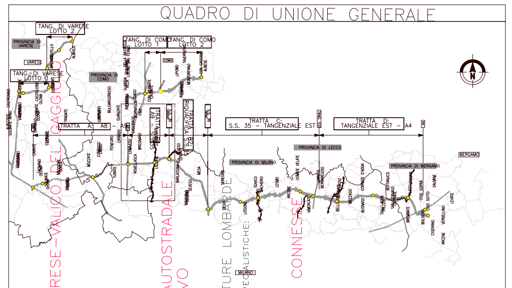

PROVINCIA DI COMO
COMUNE DI BREGNANO
SCALA DI 1:2000

DALMINE-COMO-VARESE-VALICO DEL GAGGIOLO
COLLEGAMENTO AUTOSTRADALE
E OPERE AD ESSO CONNESSE
PROGETTO DEFINITIVO
PROGETTO STRADALE
PIANO PARTICELLARE
ASSETTO DEFINITIVO
TAV. 10
B1

CONSORZIO ITALIANO PER LE INFRASTRUTTURE LOMBARDE
RESPONSABILE DELL'INTEGRAZIONE TRA LE PRESTAZIONI SPECIALISTICHE:
Dott. Ing. Massimo Raccosta

IDENTIFICAZIONE ELABORATO

FASE PROGETTUALE	AMBITO	TRATTA	CATEGORIA	OPERA	PARTE DI OPERA	TIPO ELABORATO	PROGRESSIVA	REVISIONE ESTERNA
D	ES	B1	0	00	00	PL	010	A

DATA: Feb. 2009
SCALA: 1:2000

REVISIONE			
Feb. 2009	EMISSIONE	A	

Dott. Ing. Elena Maria Repetto
Redatto: Repetto — Visto: Repetto — Approvato: Repetto

CONCESSIONI AUTOSTRADALI LOMBARDE
Autostrada Pedemontana Lombarda
Direttore Tecnico: Dott. Ing. Giuliano Lorenzi
Coordinatore Tecnico Operativo: Dott. Arch. Giovanni Cannito
Referente Tecnico: Dott. Ing. Giuseppe Biloncia

Il presente documento non potr? essere copiato, riprodotto o altrimenti pubblicato in tutto o in parte senza il consenso scritto di Autostrada Pedemontana Lombarda.
This document may not be copied, reproduced or published either in part or in entirely without the written permisson of Autostrada Pedemontana Lombarda.