

FOGLIO N. 090500


FOGLIO N. 090400

FOGLIO N. 090600

FOGLIO N. 090700

FOGLIO N. 090900

FOGLIO N. 090800

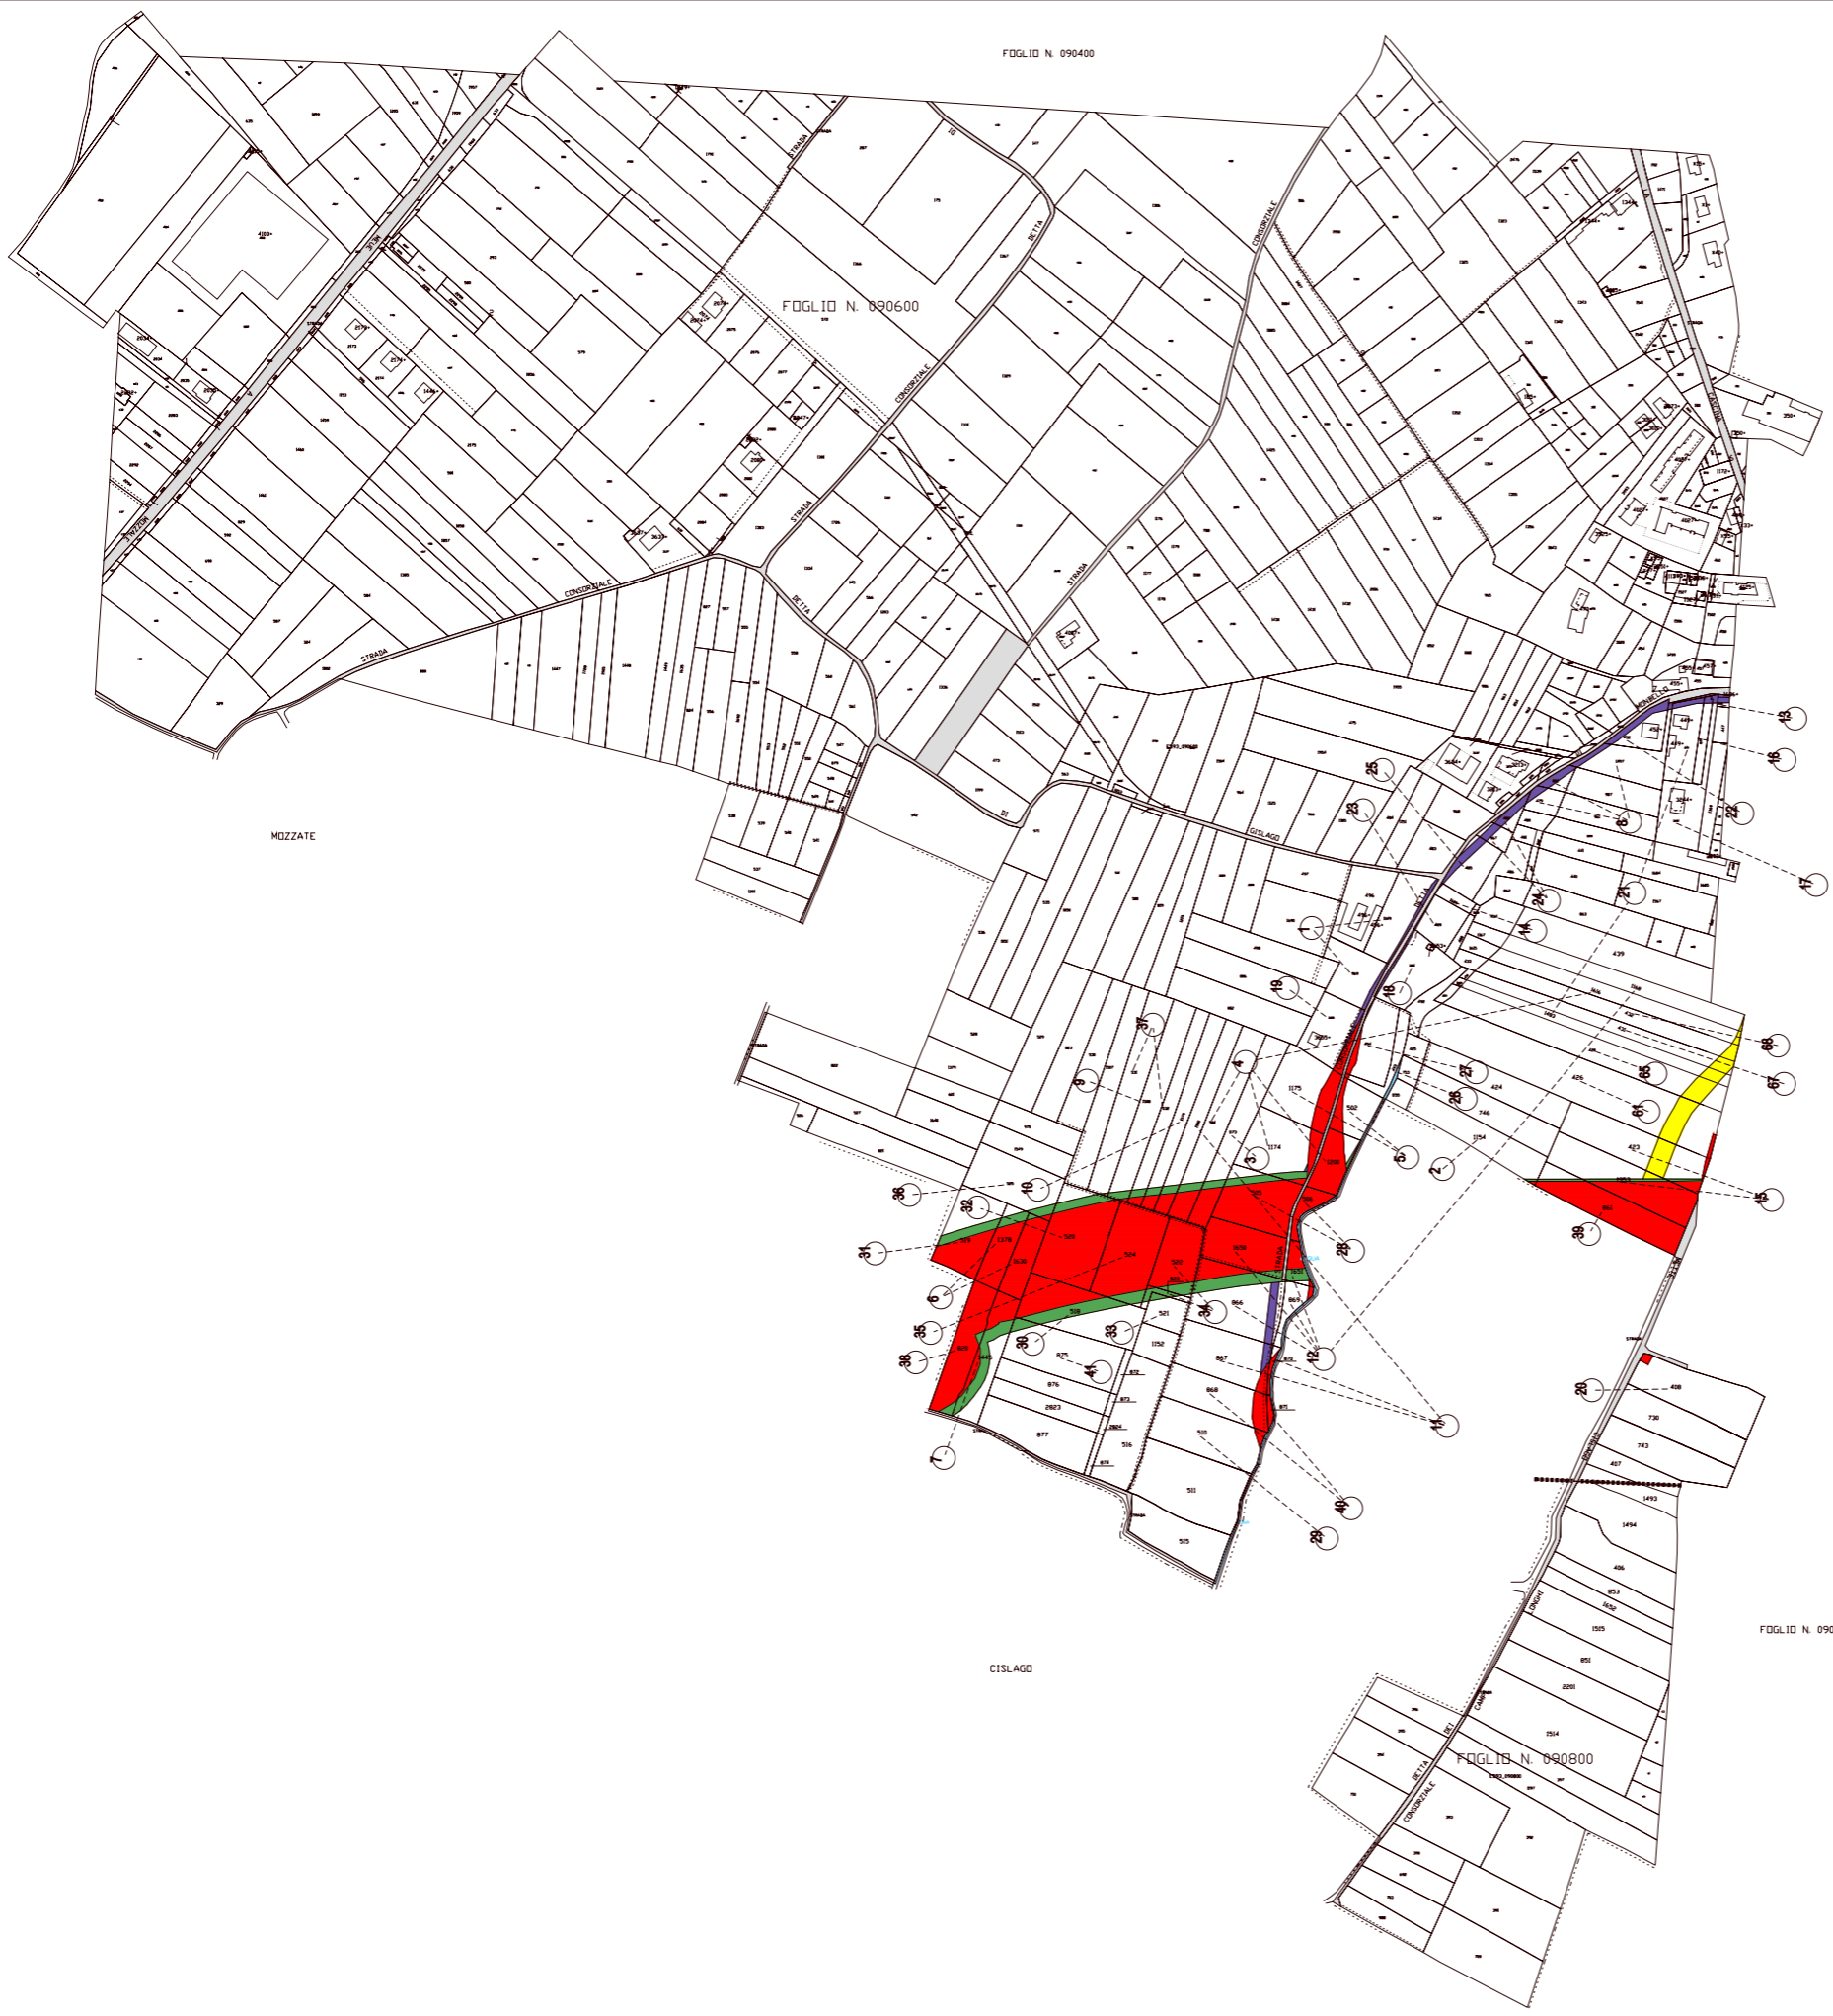

MOZZATE

CISLAGO

SIMBOLOGIA DI PIANO PARTICELLARE		
GRUPPO	COLORE	DESCRIZIONE
ESISTENTE		STRADE PUBBLICHE
		FERROVIE
		CORSI D'ACQUA
ESPRIPIRE		SEDE AUTOSTRADA PEDEMONTANA LOMBARDA
		SUPERFICI DA ESPRIPIRE PER DEVAZIONE DI CORSI D'ACQUA E PER RISOLUZIONE DI INTERFERENZE
		SUPERFICI DA ESPRIPIRE PER OPERE DI MITIGAZIONE E PER OPERE DI RIQUALIFICAZIONE
ALTRI TITOLI		FABBRICATI DA DEMOLIRE
		SUPERFICI DA ASSERVIRE
		SUPERFICI DA ASSERVIRE PER RISOLUZIONE INTERFERENZE
		SUPERFICI DA OCCUPARE TEMPORANEAMENTE (Art. 49 D.P.R. n° 327/2001)
		OPERA CONNESSA

SIMBOLOGIA CATASTALE					
	Particella catastale		Vicinia interpodere		Strada pubblica
	Acqua pubblica		Fence		Fence
	Confine di Comune		Confine di Foglio catastale		

**QUADRO DI UNIONE DEI FOGLI CATASTALI**

**QUADRO DI UNIONE DELLA TRATTA A - ASSE PRINCIPALE**

**QUADRO DI UNIONE GENERALE**



PROVINCIA DI COMO  
 COMUNE DI LIMIDO COMASCO  
 SCALA DI 1:2000

OPERE AD ESSI...  
 DALMINE-COMO-VARESE  
 ASSE PRINCIPALE - COMUNE DI LIMIDO  
 PIANO PARTICELLARE DI ESPROPRIO...  
 COLLEGAMENTO AUTOSTRADALE...  
 CONNESSE...  
 TRATTA...  
 ES TA00E00MP 021A...  
 DESCRIZIONE...  
 REV...  
 ELABORAZIONE...  
 DATA...  
 AUTORE...  
 CLIENTE...  
 APPROVATO...  
 DATA...