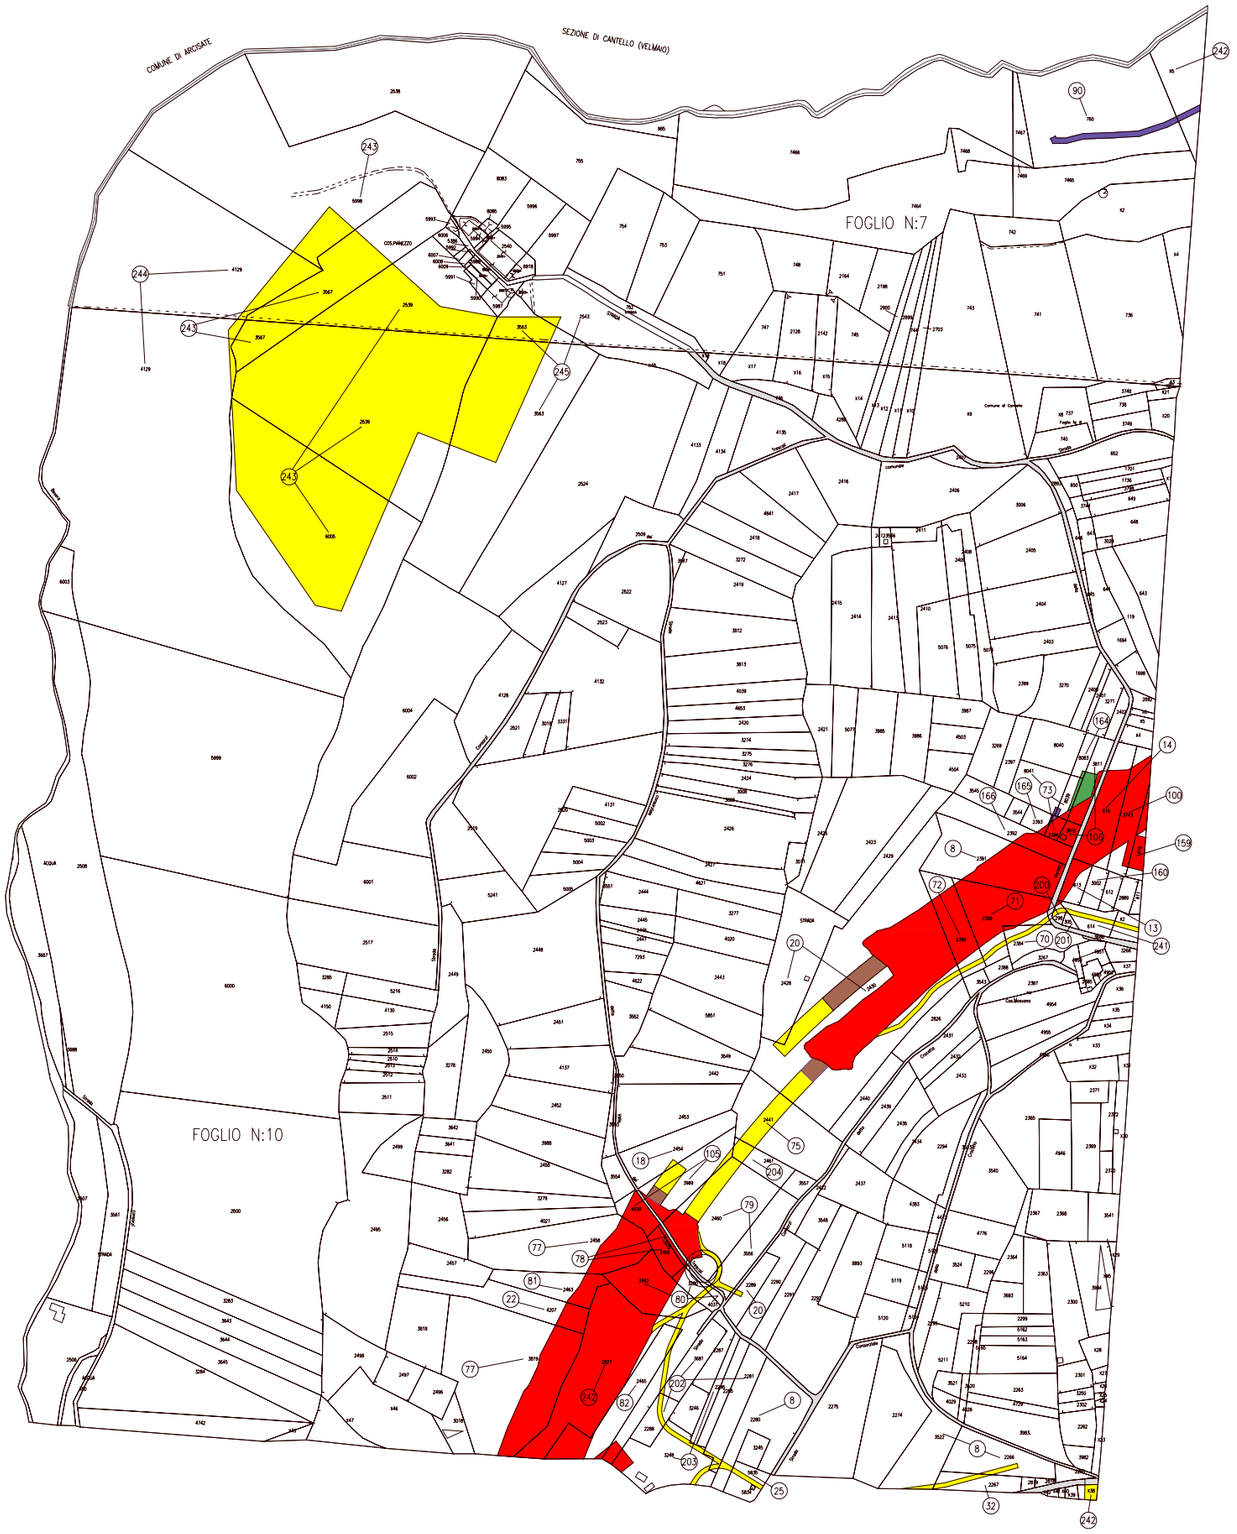

PROVINCIA DI VARESE
COMUNE DI CANTELLO
SCALA DI 1:2000

SIMBOLOGIA DI PIANO PARTICELLARE

GRUPPO	COLORE	DESCRIZIONE
ESISTENTE		STRADE PUBBLICHE
		FERROVIE
		CORSI D'ACQUA
ESPROPRI		SEDE AUTOSTRADA PEDEMONTANA LOMBARDA
		SUPERFICI DA ESPROPRIARE PER DEVIAZIONE DI CORSI D'ACQUA E PER RISOLUZIONE DI INTERFERENZE
		SUPERFICI DA ESPROPRIARE PER OPERE DI MITIGAZIONE E PER OPERE DI RIQUALIFICAZIONE
ALTRI TITOLI		FABBRICATI DA DEMOLIRE
		SUPERFICI DA ASSERVIRE
		SUPERFICI DA ASSERVIRE PER RISOLUZIONE INTERFERENZE
		SUPERFICI DA OCCUPARE TEMPORANEAMENTE (Art. 49 D.P.R. n° 327/2001)

SIMBOLOGIA CATASTALE

Particelle catastali	Viabilità interpoderale	Strade pubbliche	Acque pubbliche	Fogli 4/6 ric
Confine di Comune		Confine di Foglio catastale		

QUADRO DI UNIONE DEI FOGLI CATASTALI

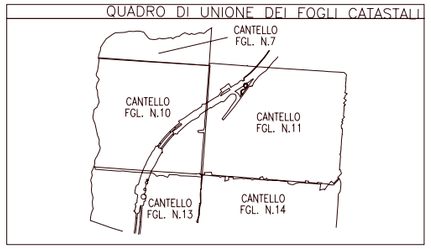

QUADRO DI UNIONE DEL 2° LOTTO DELLA TANGENZIA

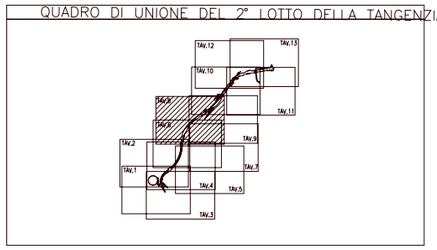

QUADRO DI UNIONE GENERALE

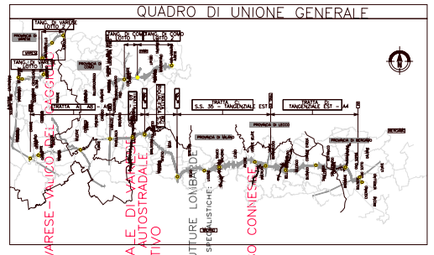

DALMINE–COMO–VARESE–VALICO DEL GAGGIO

2° LOTTO TANGENZIALE DI VARESE
COLLEGAMENTO AUTOSTRADALE
TRA LA A8 E LA A36
PROGETTO DEFINITIVO
PROGETTO STRADALE
ASSE PRINCIPALE

E OPERE AD ESSO CONNESSE

IDENTIFICAZIONE ELABORATO

DALMINE–COMO–VARESE–VALICO DEL GAGGIO
2° LOTTO TANGENZIALE DI VARESE
COLLEGAMENTO AUTOSTRADALE TRA LA A8 E LA A36
PROGETTO STRADALE
ASSE PRINCIPALE
E OPERE AD ESSO CONNESSE

D ES V2000 DOOPL DOOA

Feb. 2009
1:2000

Imp. ELABORATO
PROGETTISTA
REVISIONE ESTESA

PIANO DI ASSETTO IDROGEOLOGICO
PIANO DI ASSETTO IDROGEOLOGICO
PIANO DI ASSETTO IDROGEOLOGICO

REVISIONE GENERALE
REVISIONE GENERALE
REVISIONE GENERALE

CONSORZIO ITALIANO PER LE INFRASTRUTTURE LOMBARDE
REVISIONE RESPONSABILE DELL'INTEGRAZIONE TRA LE PRESTAZIONI SPECIALISTICHE
Dott. Ing. Massimo Roccasta
ORDINE DEGLI INGEGNERI DELLA PROVINCIA DI MILANO N. A 20100
DIRETTORE TECNICO
UNITÀ OPERATIVA
UNITÀ OPERATIVA
UNITÀ OPERATIVA

Feb. 2009
EMISSIONE
A

Dott. Ing. Elena Maria Magistrelli
Dott. Ing. Elena Maria Magistrelli
Dott. Ing. Elena Maria Magistrelli

Direttore Tecnico
Direttore Tecnico
Direttore Tecnico
Dott. Ing. Giulio Cesare Dell'Oro
Dott. Ing. Giulio Cesare Dell'Oro
Dott. Ing. Giulio Cesare Dell'Oro

Il presente documento non potrà essere copiato, riprodotto o altrimenti pubblicato in tutto o in parte senza il consenso scritto di Autostrade
This document may not be copied, reproduced or published either in part or entirely without the written permission of Autostrade Pedemontana