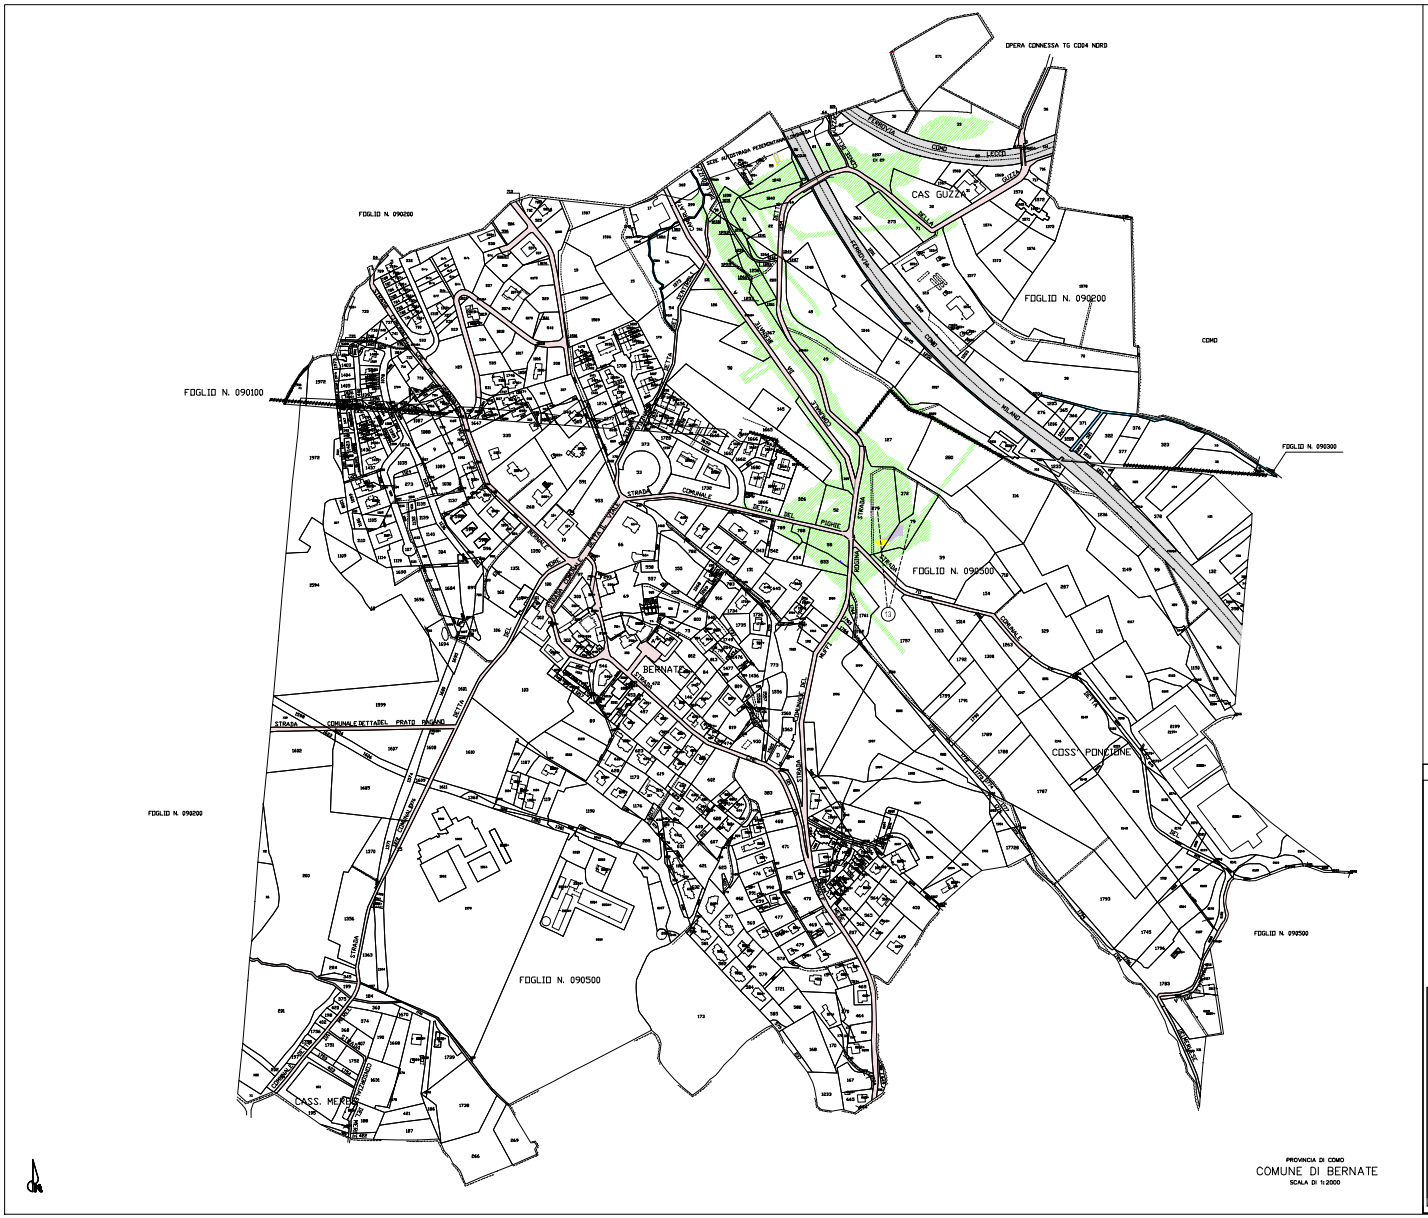
OPERA CONNESSA TG CO04 NORD
FOGLIO N. 090200
FOGLIO N. 090100
FOGLIO N. 090300
FOGLIO N. 090500
FOGLIO N. 090200
FOGLIO N. 090500
FOGLIO N. 090200
FOGLIO N. 090500
CAS GUZZA
BERNATE
COSS PONTIANE
CASS. MERIDI
COMO
LECCO
MILANO
FERROVIA
STRADA COMUNALE DETTA DEL PRATO GRANDE
STRADA COMUNALE DEL CIMITERO
STRADA COMUNALE DEL MOLINO
STRADA COMUNALE DEL CAMPO SPORTIVO
STRADA COMUNALE DEL CAMPO DI BERNATE
STRADA COMUNALE DEL CAMPO DI BERNATE
STRADA COMUNALE DEL CAMPO DI BERNATE